





Standortnummer: 0751 LAGEPLAN

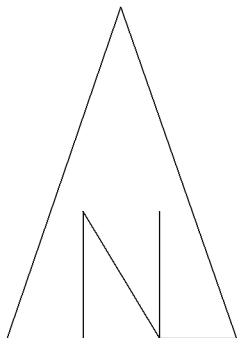




LEGENDE:
 BESTAND
 ERWEITERUNG

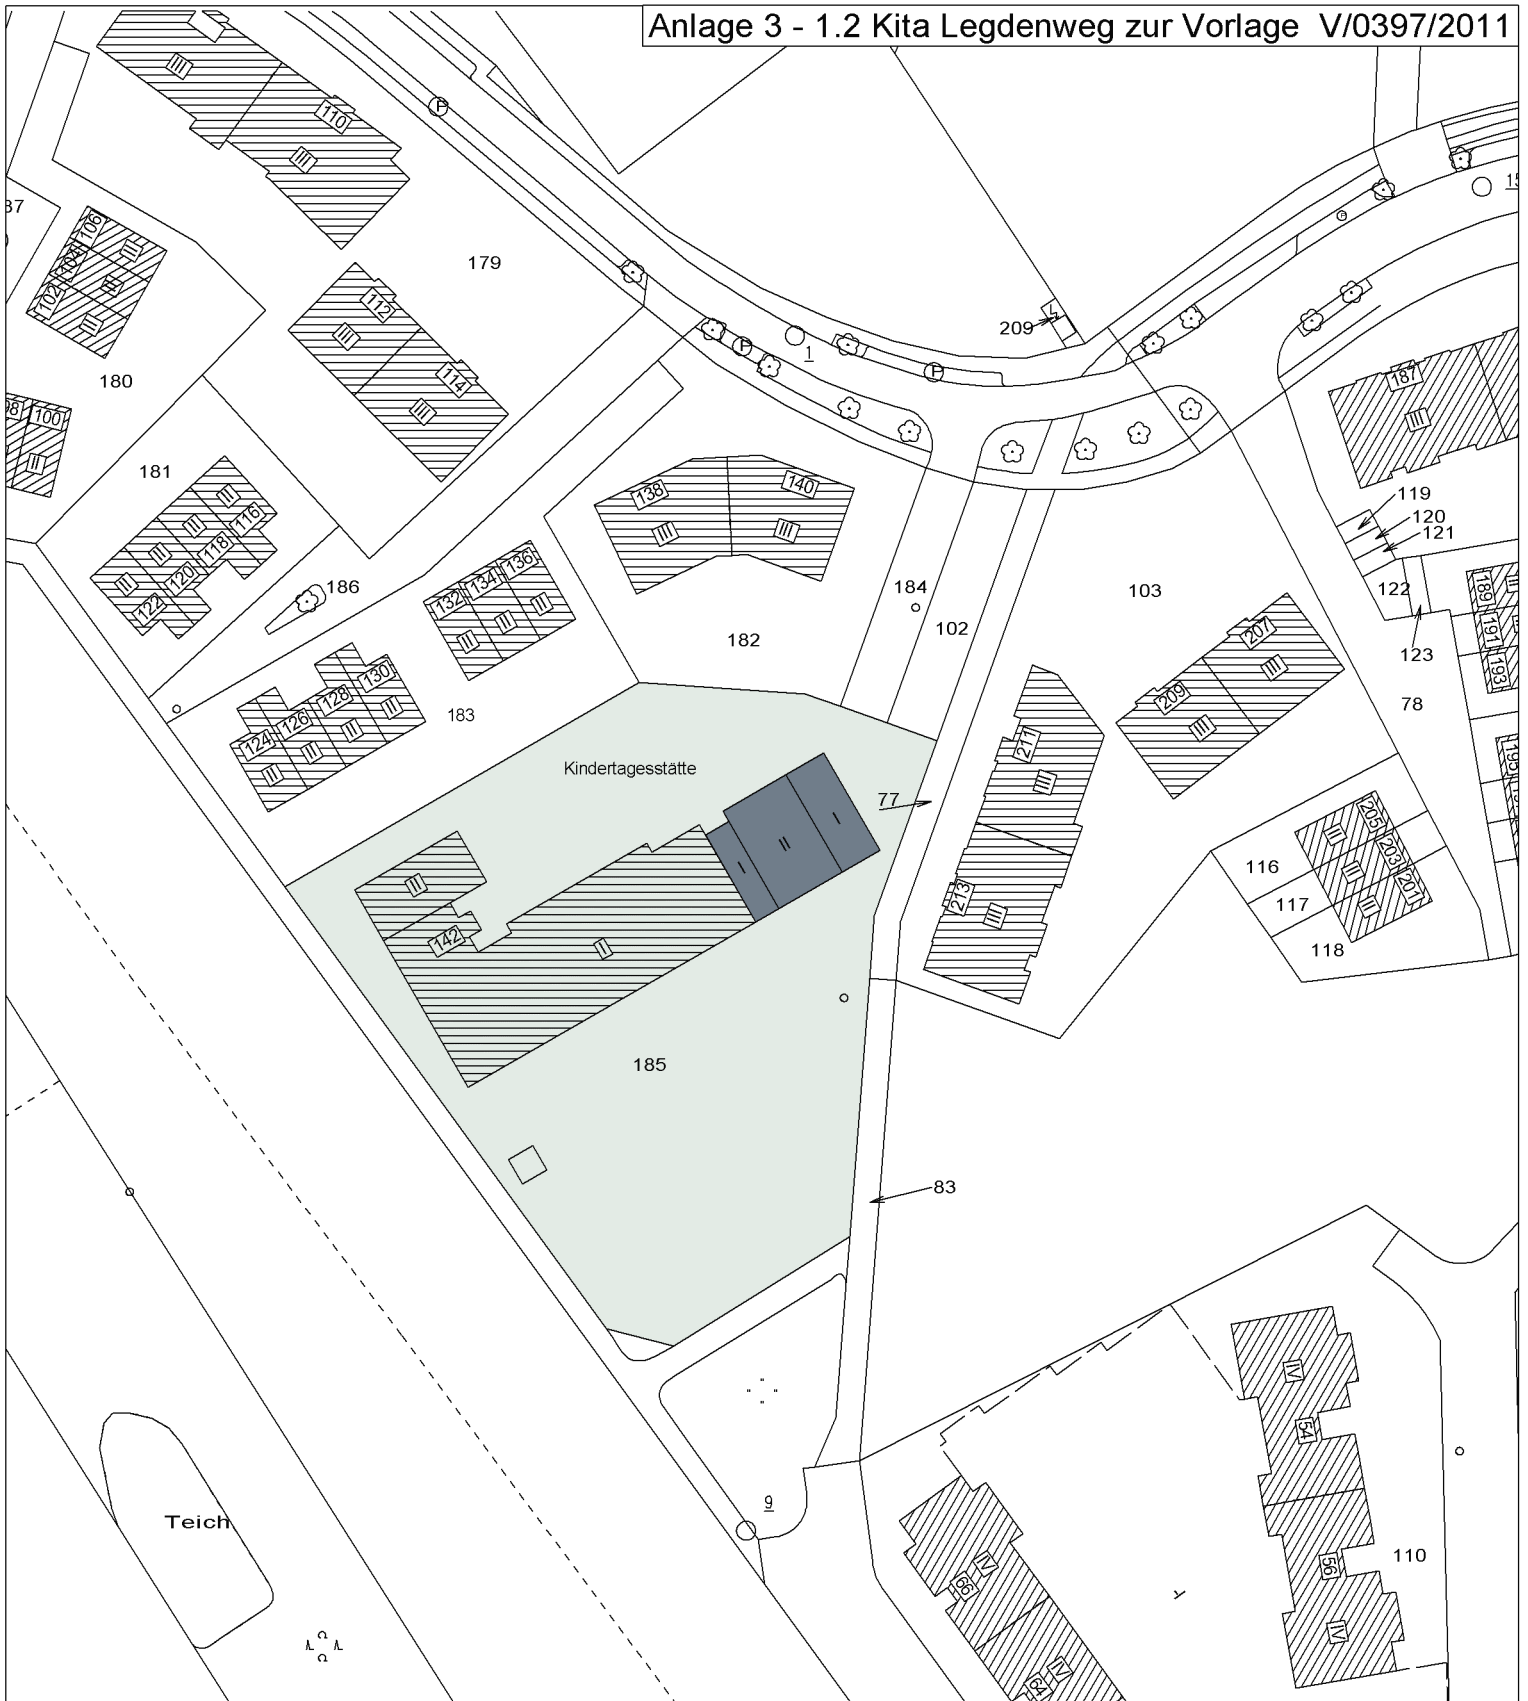LAP		LAGEPLAN		STADT MÜNSTER	
Maßstab: 1:1000		Änderungsnummer: <input type="text"/>		AMT FÜR IMMOBILIENMANAGEMENT	
Plan-Datum: 30.05.2011 mit aktuellem Ausdruck vom: <input type="text"/>		Projektverzeichnis: 0751-Kita Am Gievenbach		Hochbautechnisches Gebäudemanagement	
Datei: 0751-lageplan_vorlage.pro PLANLageplan.plm+Rahmen-DIN A4		Zeichner/in: Architektin und Projektsteuerung		ERWEITERUNG	
Darlow		Koch-Heide			
Zeichner/in: Bauen im Bestand		Fachstellenleiter/Abteilungsleiter			
Projektleiter: Hoppermann / Mürken		Arbeitsleiter / Technischer Leiter			
Arbeitsleiter / Technischer Leiter		Nienaber / Michel		KITA AM GIEVENBACH	
Haustechnisches Gebäudemanagement		Bedarfsamt		TOPPHEIDEWEG 21	
				48161 MÜNSTER	

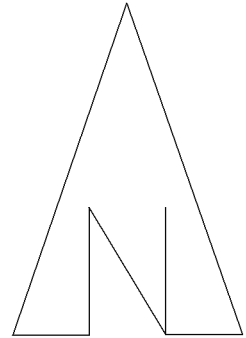

Standortnummer: 0501 LAGEPLAN



LEGENDE:
 BESTAND
 ERWEITERUNG

LAP	LAGEPLAN
Maßstab: 1:1000	Änderungsnummer: <input type="text"/>
Plan-Datum: 30.05.2011	mit aktuellem Ausdruck vom: <input type="text"/>
Projektverzeichniss: 0501- Kita Legdenweg	
Datei: 0501-lageplan_vorlage pro PLANLageplan.plm+Rahmen-DIN A4	
Zeichner/in: Darkow	Architektur und Projektsteuerung
Zeichner/in: Ransmann	Bauen im Bestand
Projektleiter: Hoppermann / Mürken	Fachstellenleiter/Abteilungsleiter
Amtsleiter / Technischer Leiter: Nienaber / Michel	
Haustechnisches Gebäudemanagement	
Bedarfsamt	


STADT MÜNSTER

AMT FÜR IMMOBILIENMANAGEMENT
 Hochbautechnisches Gebäudemanagement


ERWEITERUNG



KITA LEGDENWEG
 LEGDENWEG 142

48161 MÜNSTER

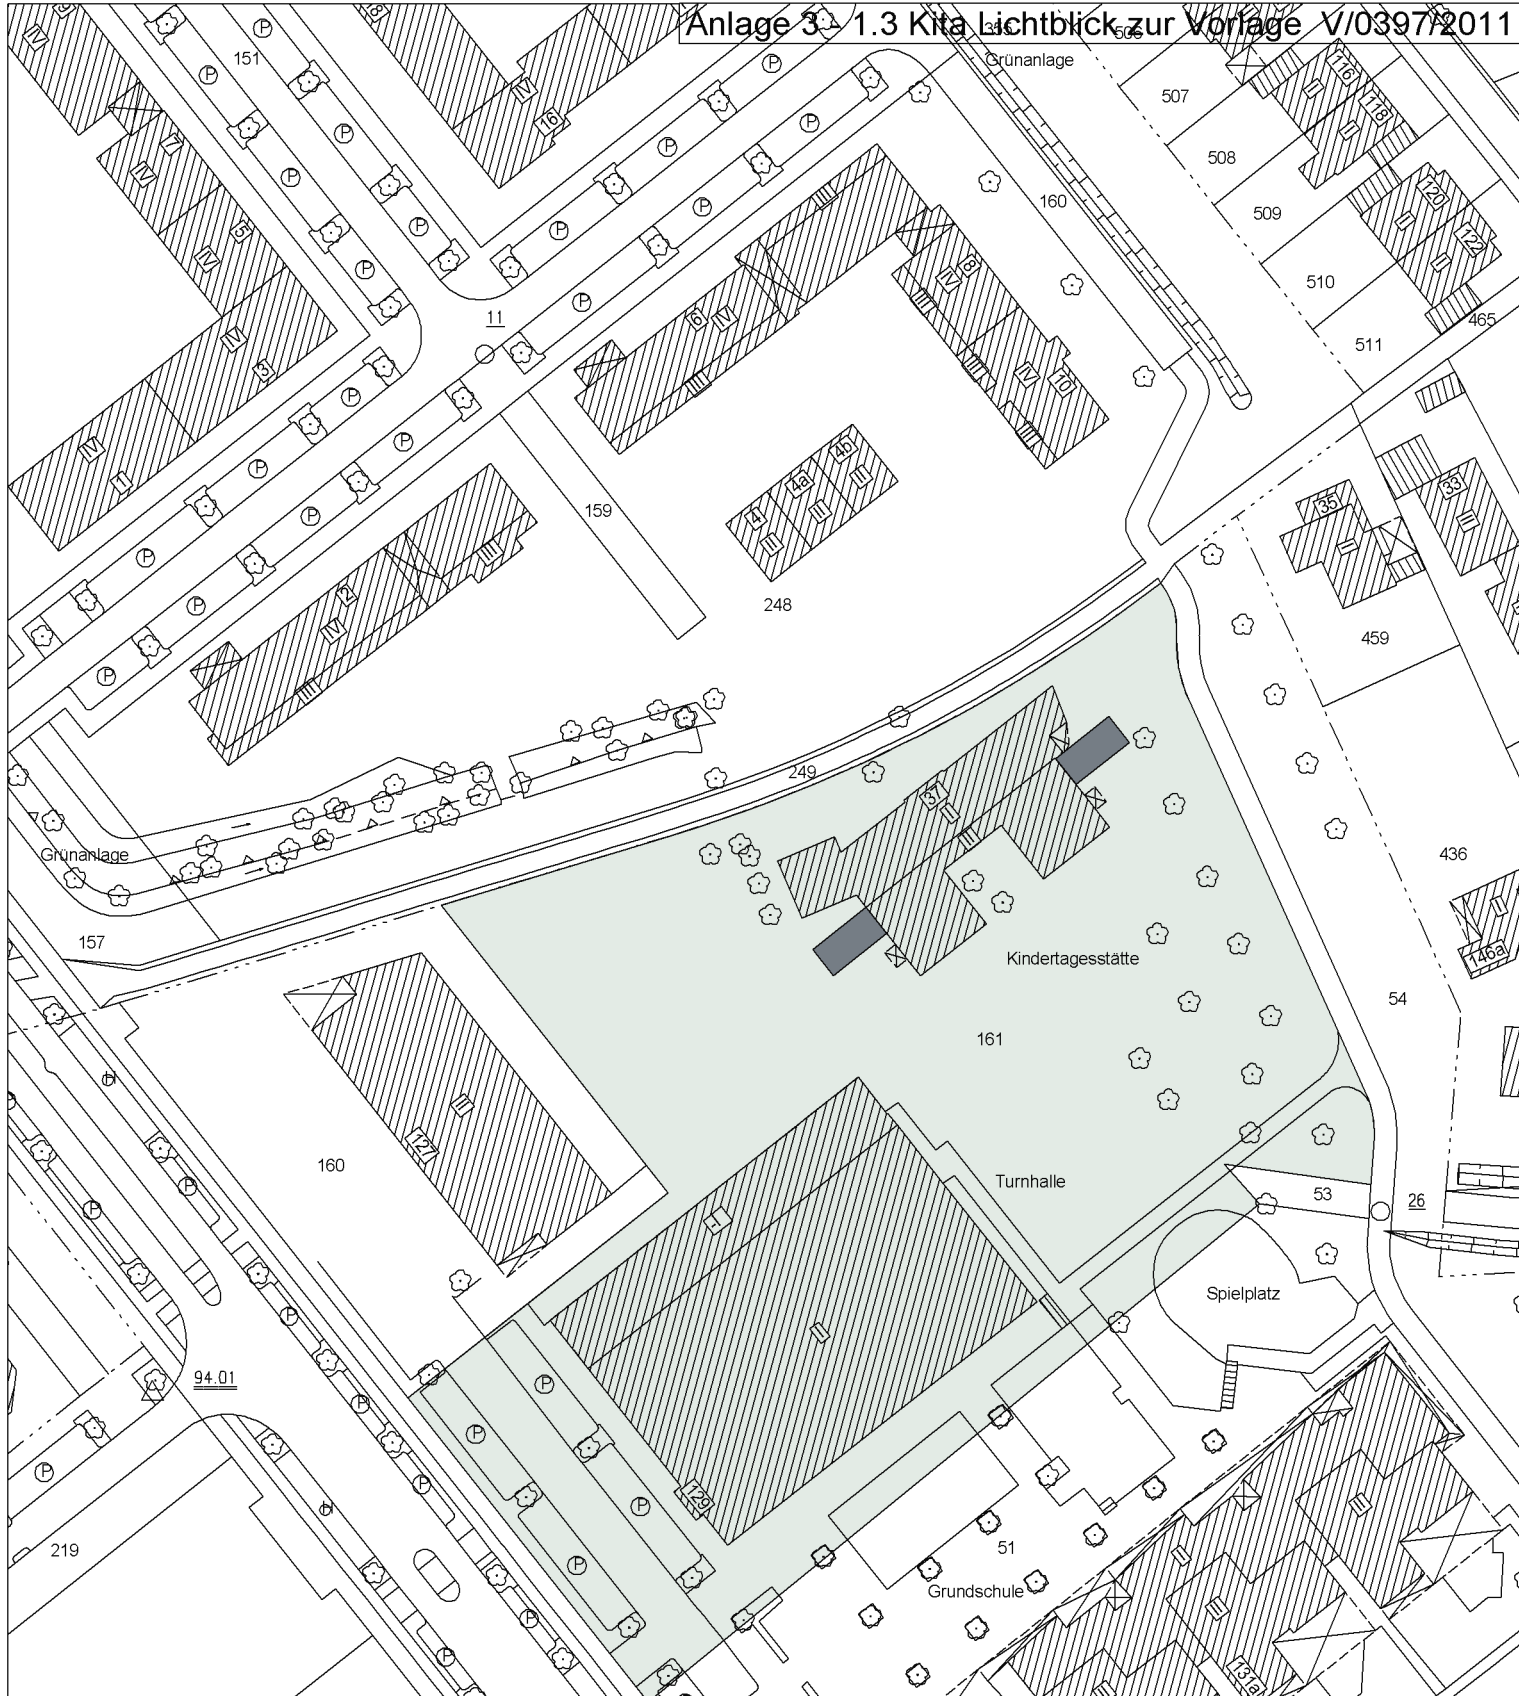

Standortnummer: 0944 LAGEPLAN

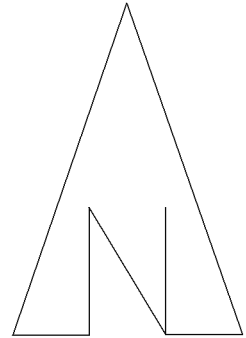

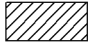LEGENDE:
 BESTAND
 ERWEITERUNG

LAP	LAGEPLAN
Maßstab: 1:1000	Änderungsnummer:
Plan-Datum: 30.05.2011	mit aktuellem Ausdruck vom:
Projektverzeichnis: 0944- Kita Lichtblick	
Datei: 0944-lageplan_vorlage.pro PLANLageplan.plm+Rahmen-DIN A4	
Zeichner/in	Architektur und Projektsteuerung
Darkow	Ransmann
Zeichner/in	Bauen im Bestand
Projektleiter	Fachstellenleiter/Abteilungsleiter
	Hoppermann / Mürken
Amtsleiter / Technischer Leiter	
Nienaber / Michel	
Haustechnisches Gebäudemanagement	
Bedarfsamt	


STADT MÜNSTER

AMT FÜR IMMOBILIENMANAGEMENT
 Hochbautechnisches Gebäudemanagement


ERWEITERUNG



KITA LICHTBLICK
 AHAUSWEG 37

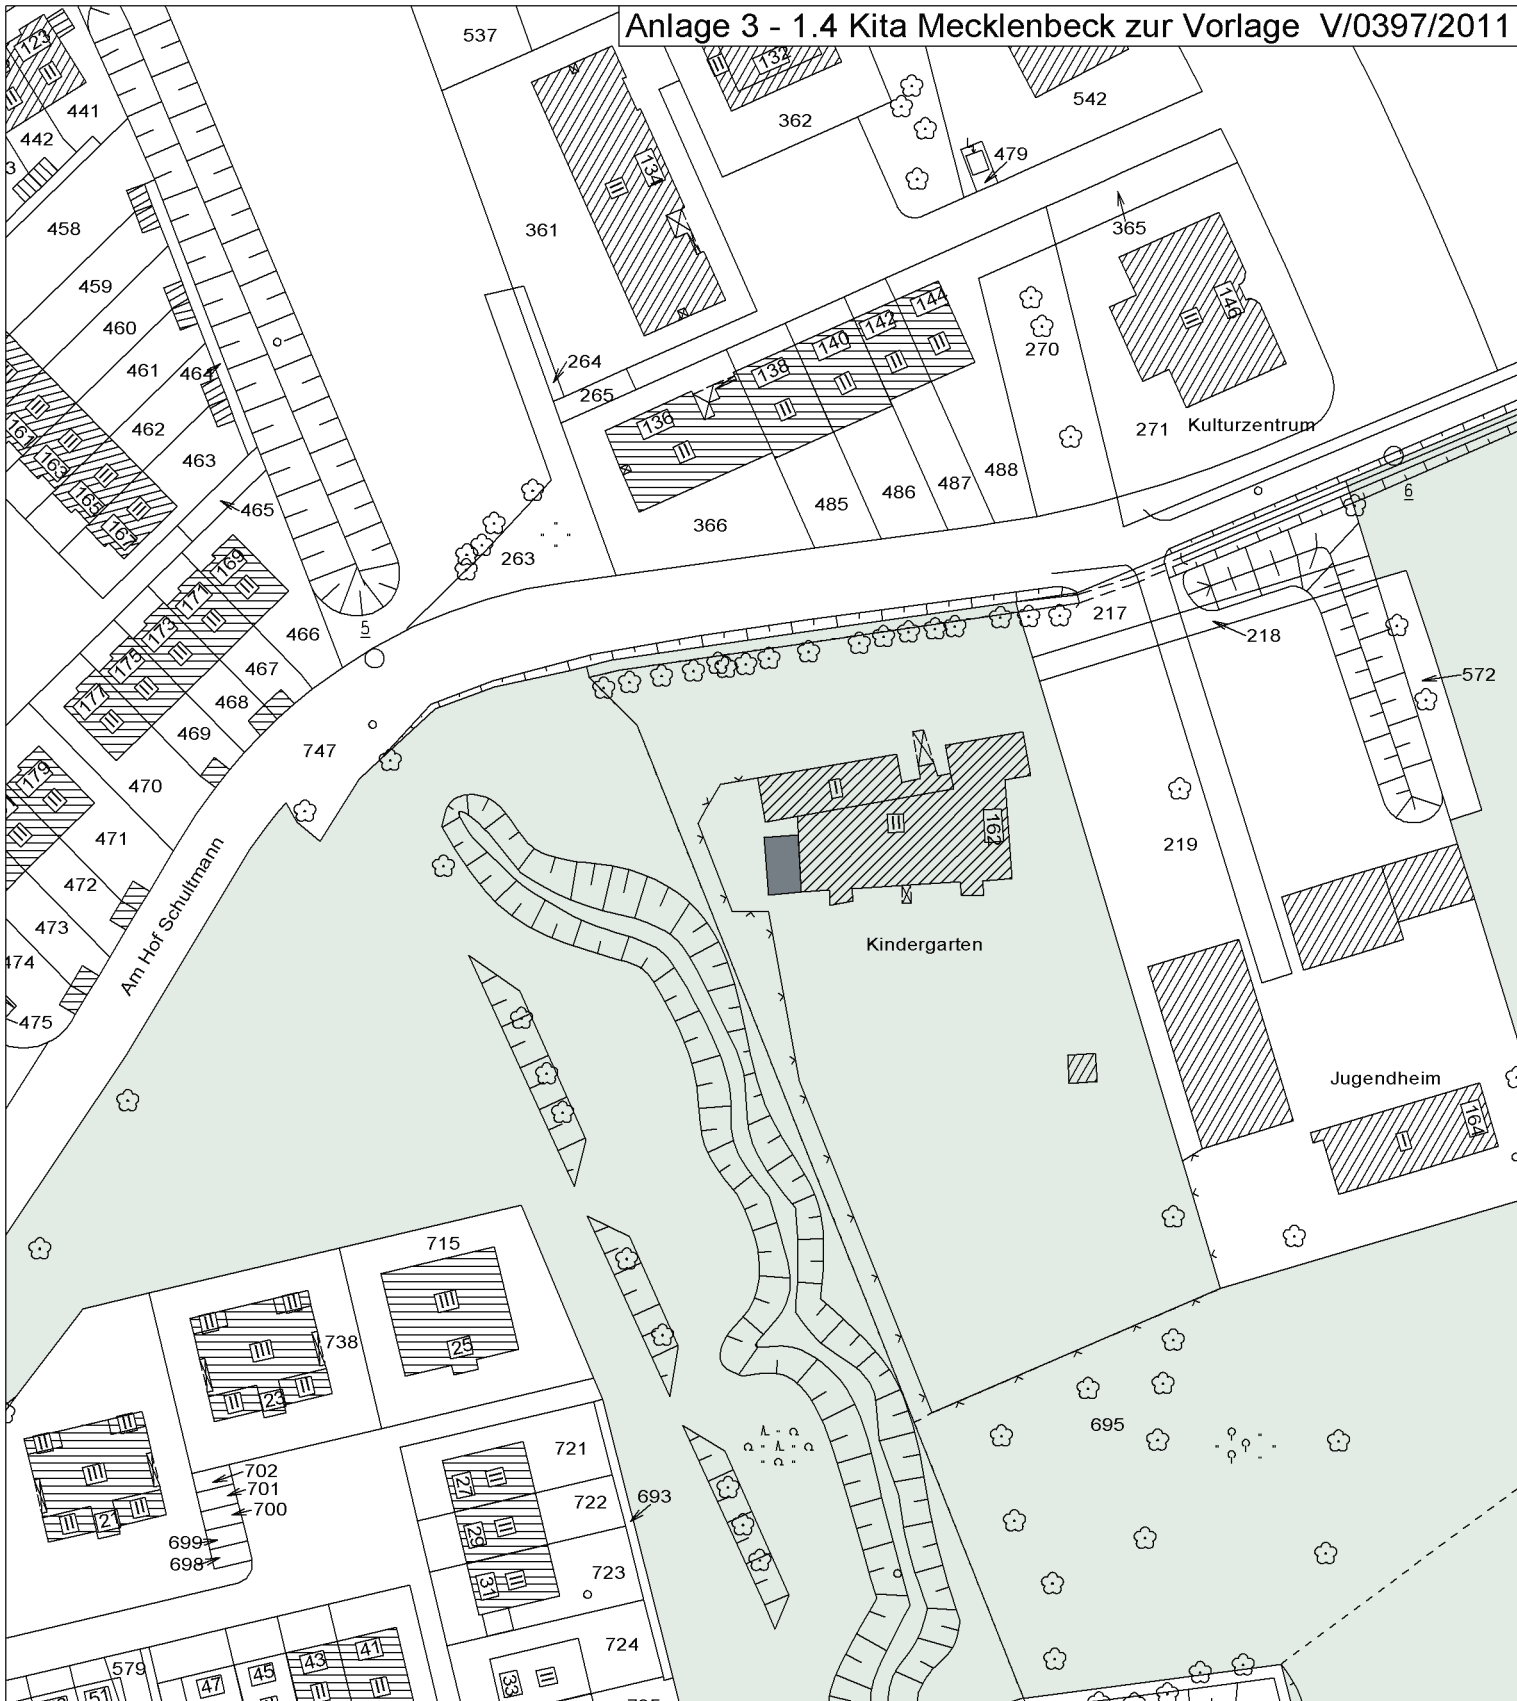48161 MÜNSTER

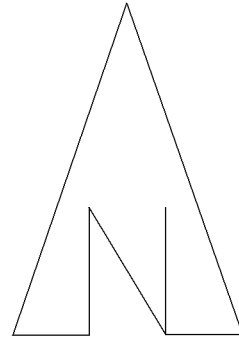

Standortnummer 0194 LAGEPLAN



LEGENDE:
 BESTAND
 ERWEITERUNG

LAP		LAGEPLAN	
Maßstab: 1:1000	Änderungsnummer: <input type="text"/>		
Plan-Datum: 26.05.2011 mit aktuellem Ausdruck vom: <input type="text"/>			
Projektverzeichnis: 0194/ Kita Mecklenbeck			
Datei: 0194-Lageplan_vorlage.pro PLAN/Lageplan.plm+Rahmen-DIN A4			
Zeichner/in	Architektur und Projektsteuerung		
Darkow	Ransmann		
Zeichner/in	Bauen im Bestand		
Projektleiter	Fachstellenleiter/Abteilungsleiter		
	Hoppermann / Mürken		
Amtsleiter / Technischer Leiter			
Nienaber / Michel			
Haustechnisches Gebäudemanagement			
Bedarfsamt			


STADT MÜNSTER

AMT FÜR IMMOBILIENMANAGEMENT
 Hochbautechnisches Gebäudemanagement


ERWEITERUNG



KITA MECKLENBECK
 BROCKMANNSTRASSE 162

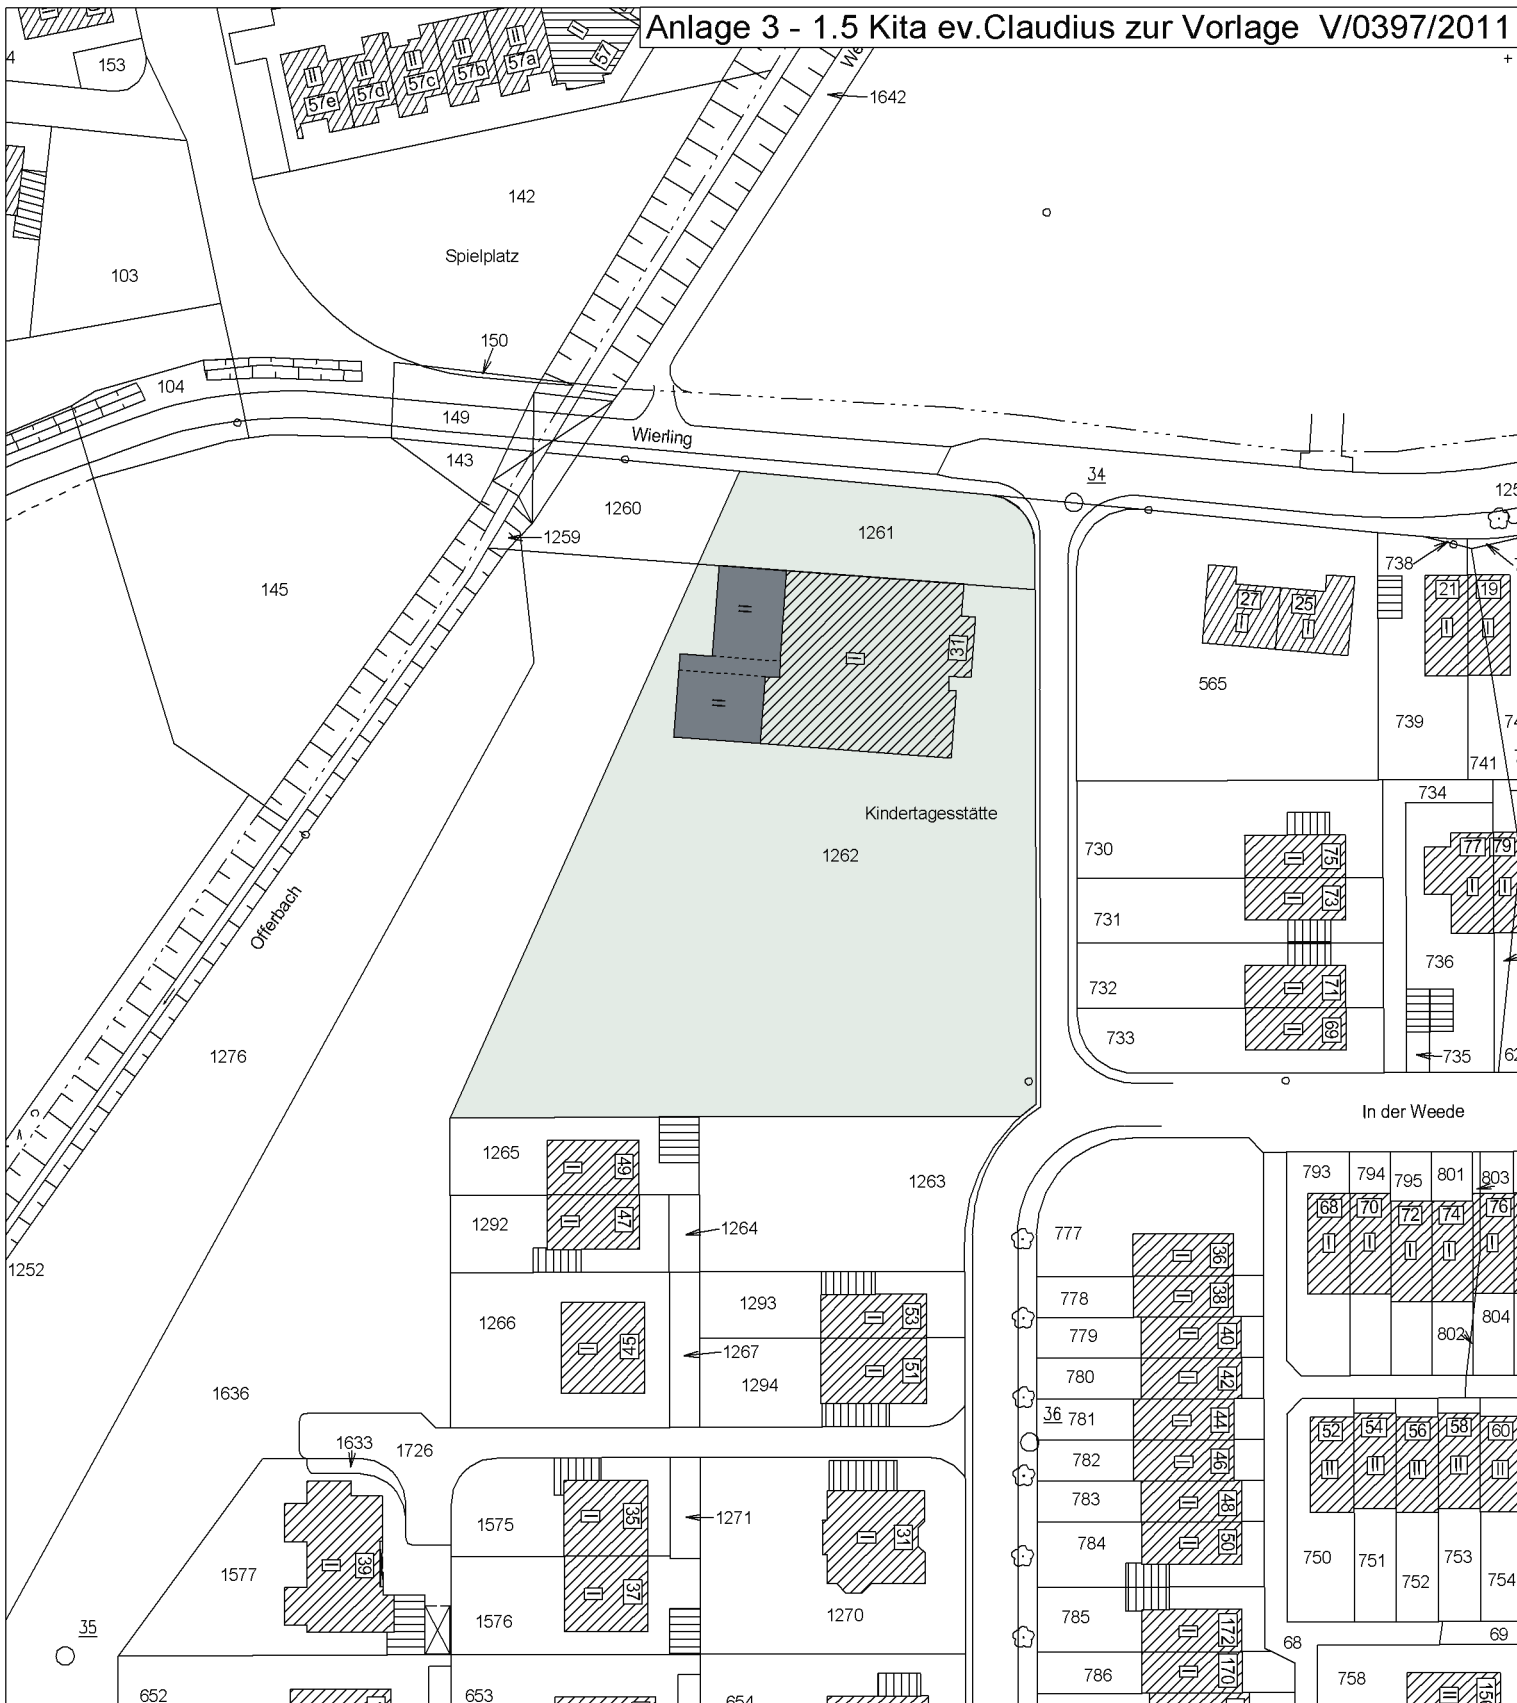48163 MÜNSTER

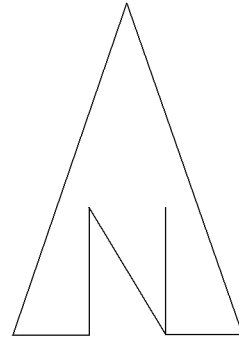

Standortnummer: 1011 LAGEPLAN



LEGENDE:
 BESTAND
 ERWEITERUNG

LAP	LAGEPLAN
Maßstab: 1:1000	Änderungsnummer: <input type="text"/>
Plan-Datum: 30.05.2011 mit aktuellem Ausdruck vom: <input type="text"/>	
Projektverzeichnis: 1011- Kita Wierling	
Datei: 1011-lageplan_vorlage.pro PLAN\lageplan-plm+Rahmen-DIN A4	
Zeichner/in: Darkow	Architektur und Projektsteuerung
Zeichner/in: Koggenborg	Bauen im Bestand
Projektleiter: Hoppmann / Mürken	Fachstellenleiter/Abteilungsleiter
Amtsleiter / Technischer Leiter: Nienaber / Michel	
Haustechnisches Gebäudemanagement	
Bedarfsamt	


STADT MÜNSTER

AMT FÜR IMMOBILIENMANAGEMENT
 Hochbautechnisches Gebäudemanagement


ERWEITERUNG



EV. CLAUDIUS-KITA
 WIERLING 31

48163 MÜNSTER

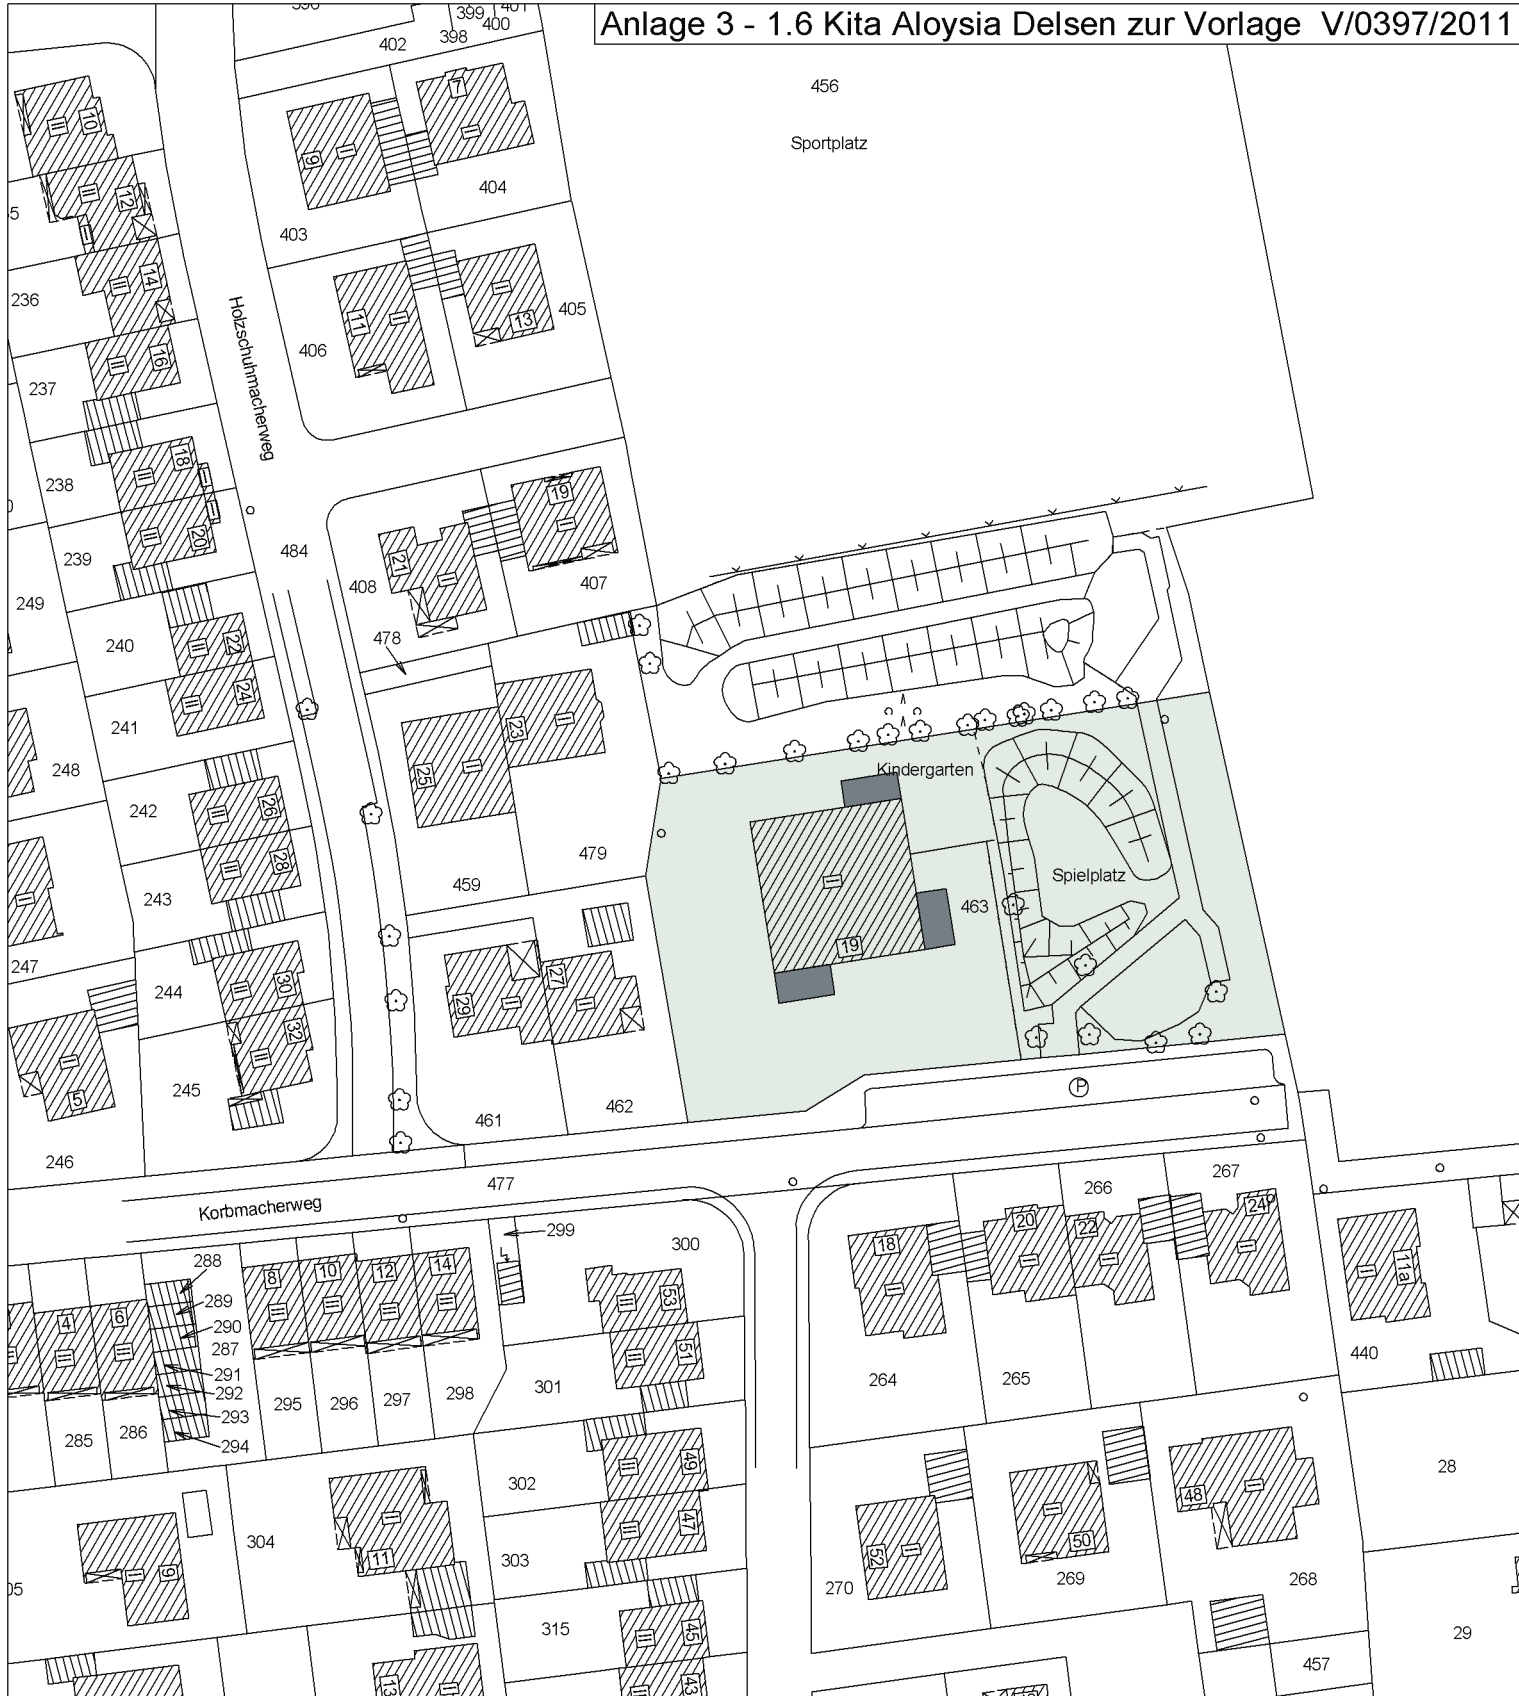

Standortnummer: 0482 LAGEPLAN

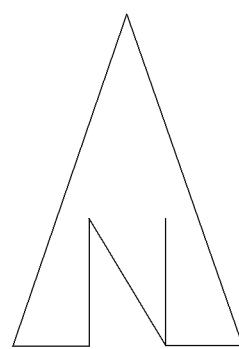


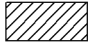LEGENDE:
 BESTAND
 ERWEITERUNG

LAP	LAGEPLAN
Maßstab: 1:1000	Änderungsnummer: <input type="text"/>
Plan-Datum: 30.05.2011	mit aktuellem Ausdruck vom: <input type="text"/>
Projektverzeichnis: 0482- Kita AWO Korbmacherweg	
Datei: 0482-lageplan_vorlage pro PLANLageplan.plm+Rahmen-DIN A4	
Zeichner/in: Darkow	Architektur und Projektsteuerung
Zeichner/in: Mettner	Bauen im Bestand
Projektleiter: Hoppermann / Mürken	Fachstellenleiter/Abteilungsleiter
Amtsleiter / Technischer Leiter: Nienaber / Michel	
Haustechnisches Gebäudemanagement	
Bedarfsamt	

STADT MÜNSTER
 AMT FÜR IMMOBILIENMANAGEMENT
 Hochbautechnisches Gebäudemanagement

ERWEITERUNG
 KITA AWO ALOYSIA DELSEN
 KORBMACHERWEG 19
 48161 MÜNSTER

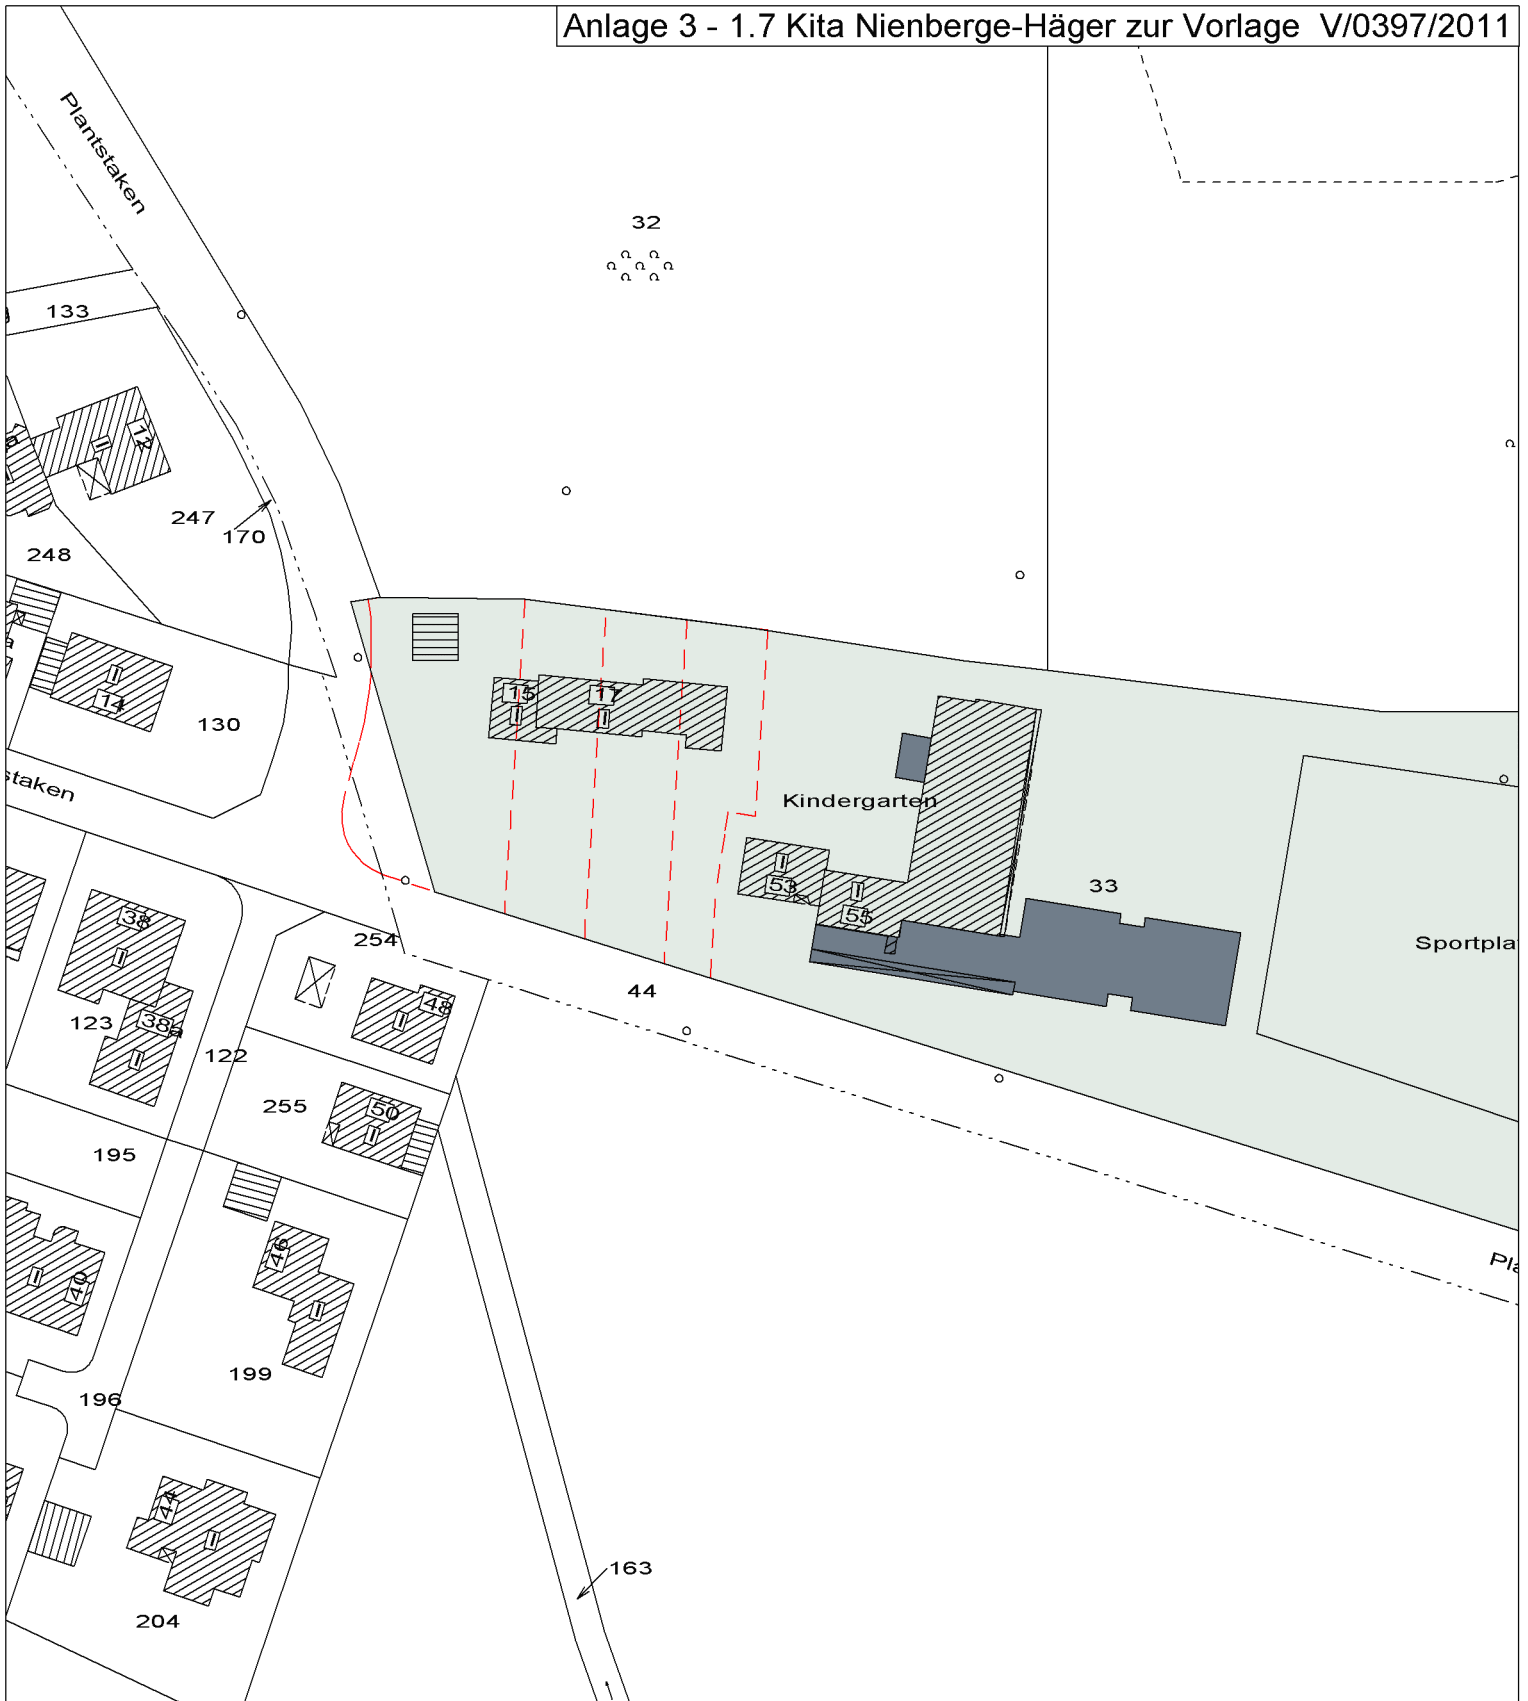

Standortnummer:	0618	LAGEPLAN
-----------------	------	----------

LAP	LAGEPLAN
Maßstab: 1:1000	Änderungsnummer: <input type="text"/>
Plan-Datum: 30.05.2011	mit aktuellem Ausdruck vom: <input type="text"/>
Projektverzeichnis: 0618- Kita Nienberge-Häger	
Datei: 0618-lageplan_vorlage pro PLANLageplan-plm+Rahmen-DIN A4	
Zeichner/in:	Architektur und Projektsteuerung
Darkow	Telljohann
Zeichner/in:	Bauen im Bestand
Projektleiter:	Fachstellenleiter/Abteilungsleiter
	Hoppermann / Mürken
Amtsleiter / Technischer Leiter	
Nienaber / Michel	
Haustechnisches Gebäudemanagement	
Bedarfsamt	

STADT MÜNSTER


AMT FÜR IMMOBILIENMANAGEMENT
Hochbautechnisches Gebäudemanagement


ERWEITERUNG


KITA NIENBERGE-HÄGER
PLANTSTAKEN 55

48161 MÜNSTER


LEGENDE:

 BESTAND


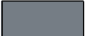
 ERWEITERUNG

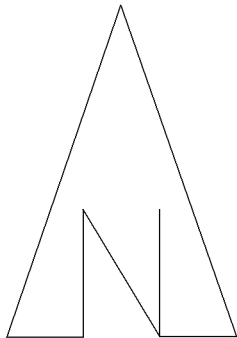


Anlage 3 - 2.1 Kita Janusz-Korczak-Haus zur Vorlage V/0397/2011

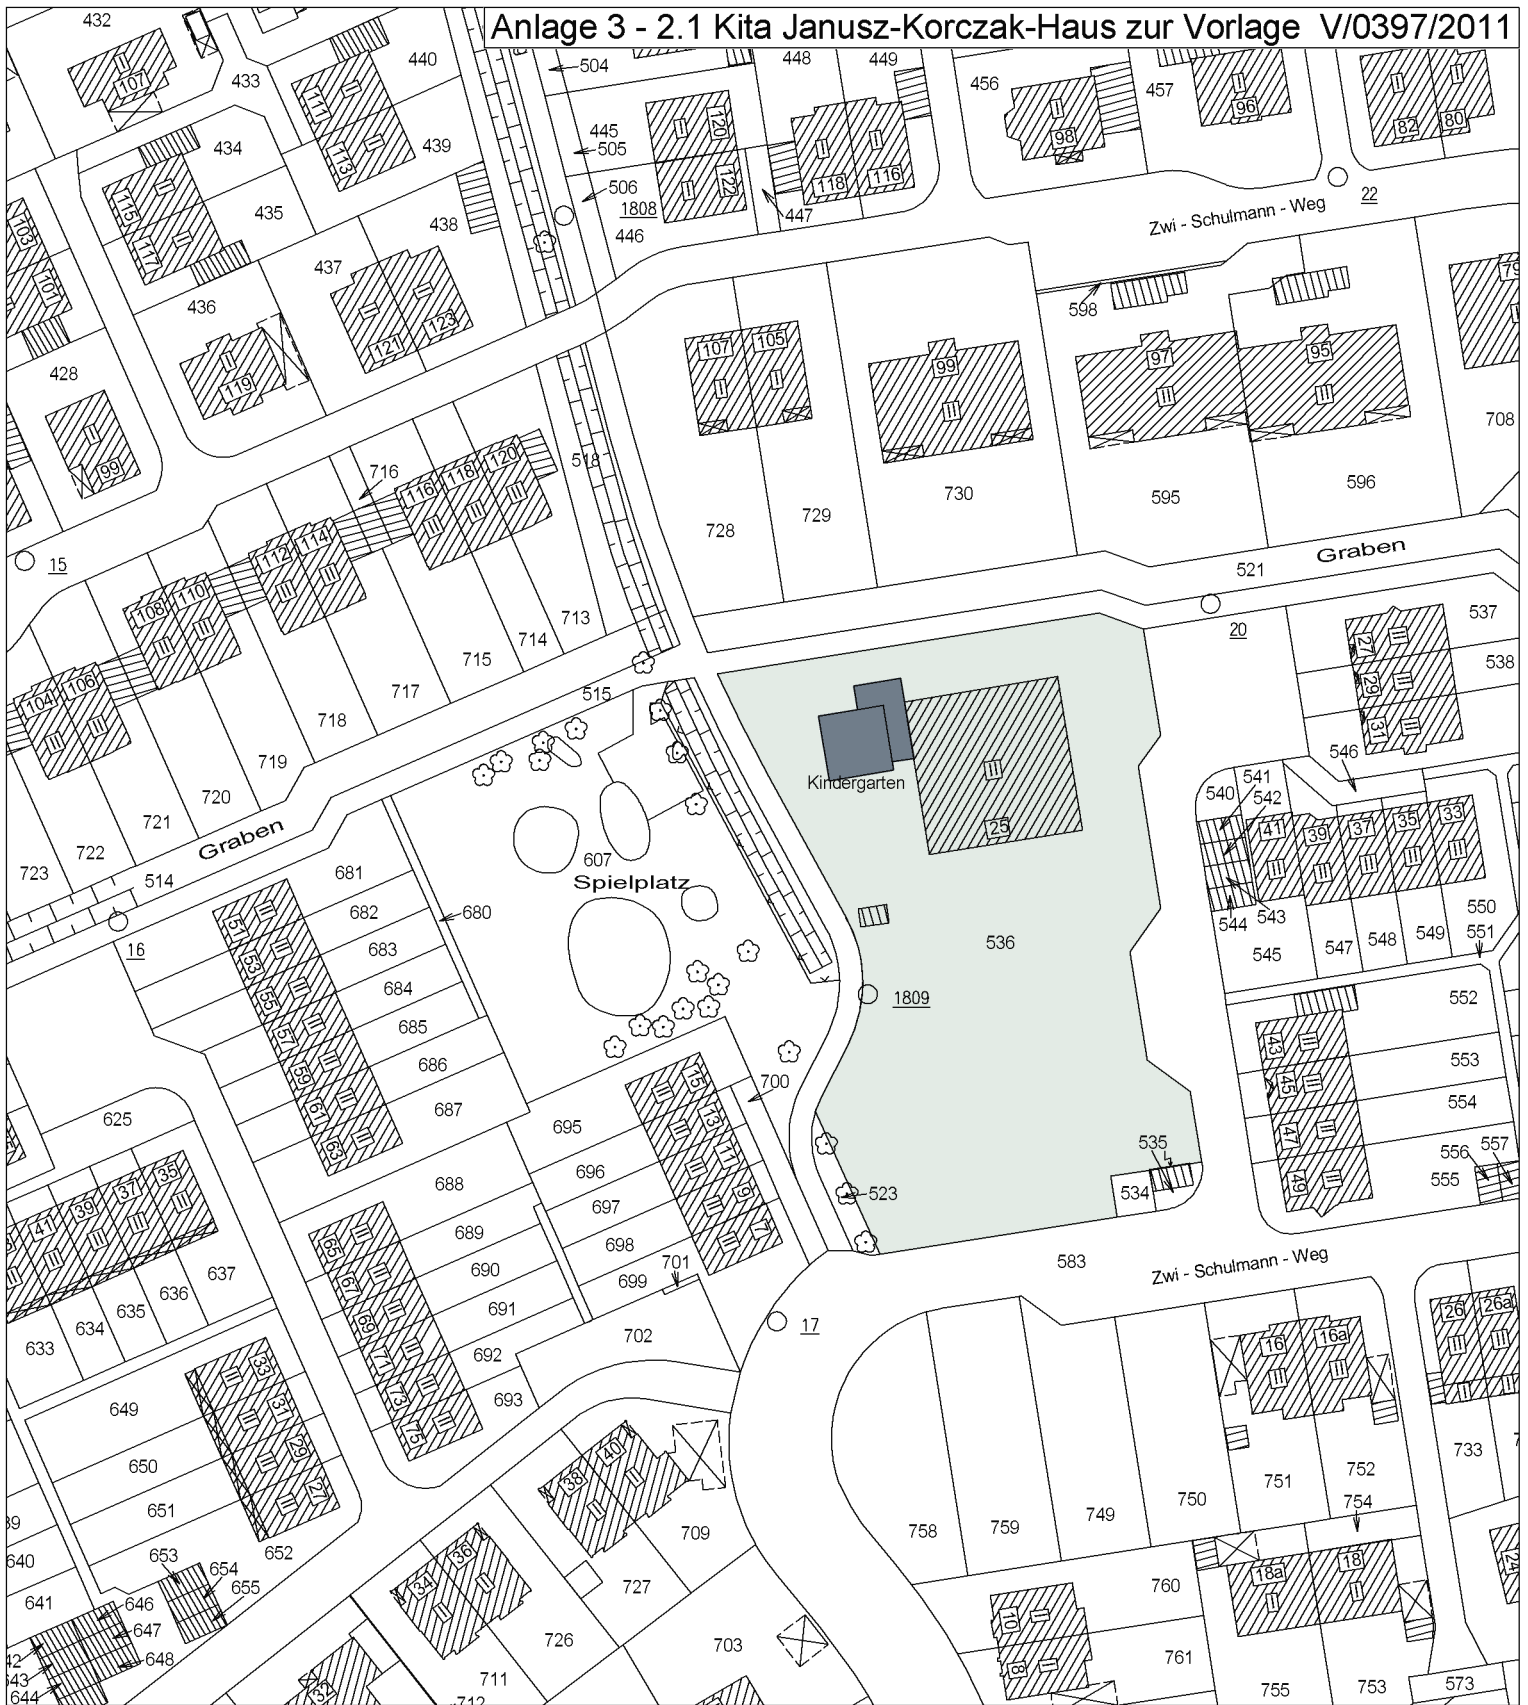


Standortnummer: **0901** **LAGEPLAN**

LEGENDE:
 **BESTAND**
 **ERWEITERUNG**

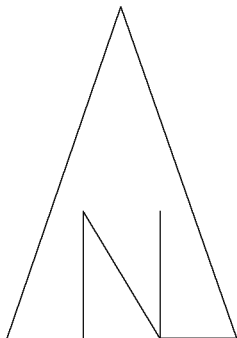



LAP	LAGEPLAN	STADT MÜNSTER
Maßstab: 1:1000 Plan-Datum: 30.05.2011	Änderungsnummer: mit aktuellem Ausdruck vom:	
Projektverzeichnis: 0901- Kita Loddenbach		
Datei: 0901-lageplan_vorlage pro PLANLageplan-plm+Rahmen-DIN A4		
Zeichnerin: Darkow	Architektur und Projektsteuerung Koch-Halle	ERWEITERUNG KITA LODDENBACH JANUSZ-KORCZAK-HAUS CVJM ZWI-SCHULMANN-WEG 25 48149 MÜNSTER
Zeichnerin: Hoppermann / Mürken	Bauen im Bestand	
Projektleiter: Hoppermann / Mürken	Fachstellenleiter/Abteilungsleiter	
Amtsleiter / Technischer Leiter: Nienaber / Michel		
Haus technisches Gebäudemanagement		
Bedarfsamt		

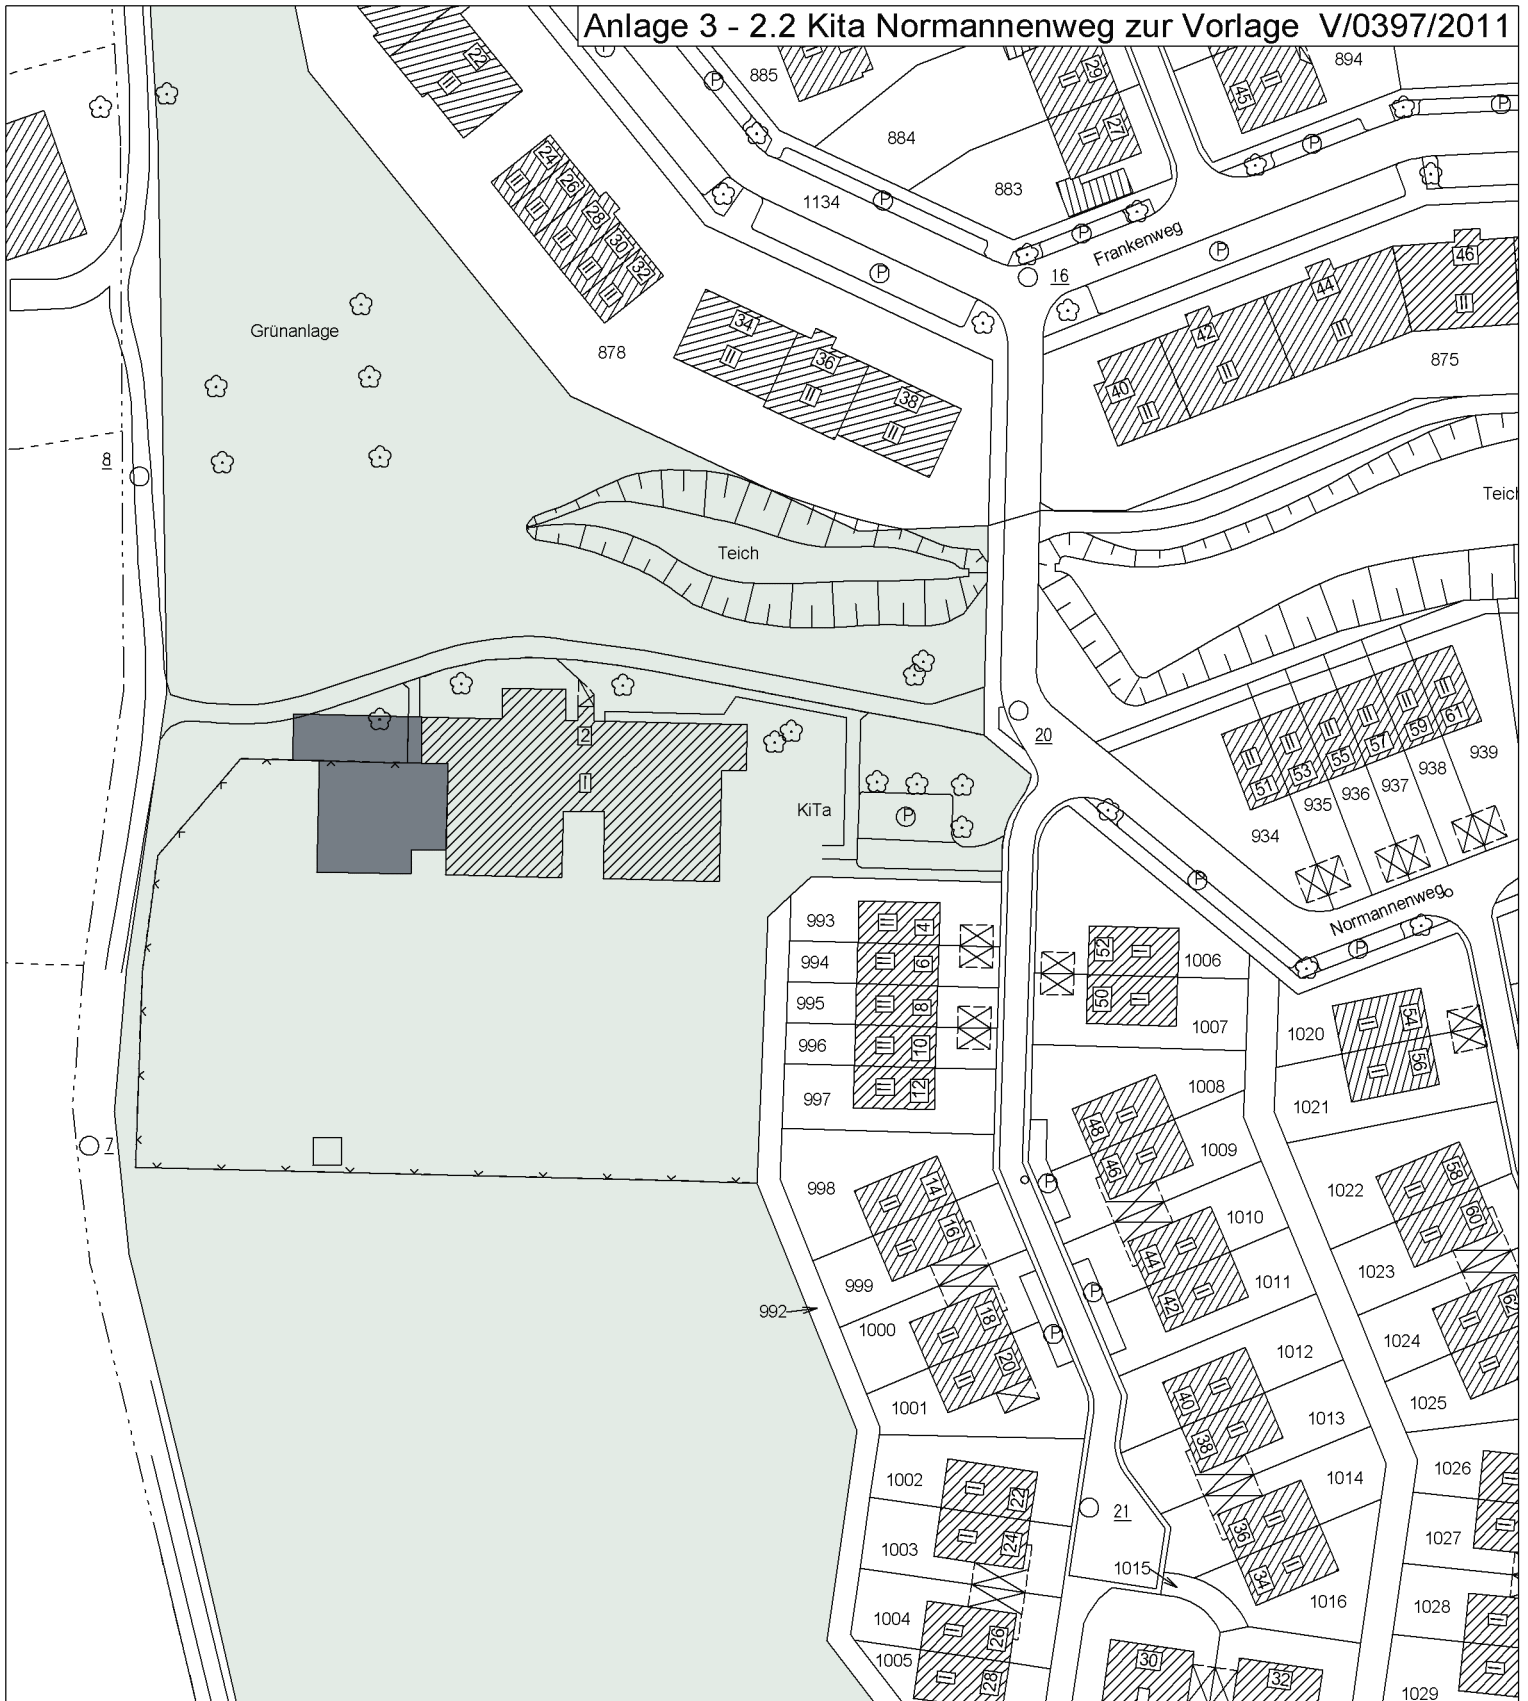
Anlage 3 - 2.2 Kita Normannenweg zur Vorlage V/0397/2011




Standortnummer **0590** **LAGEPLAN**



LEGENDE:
 **BESTAND**
 **ERWEITERUNG**

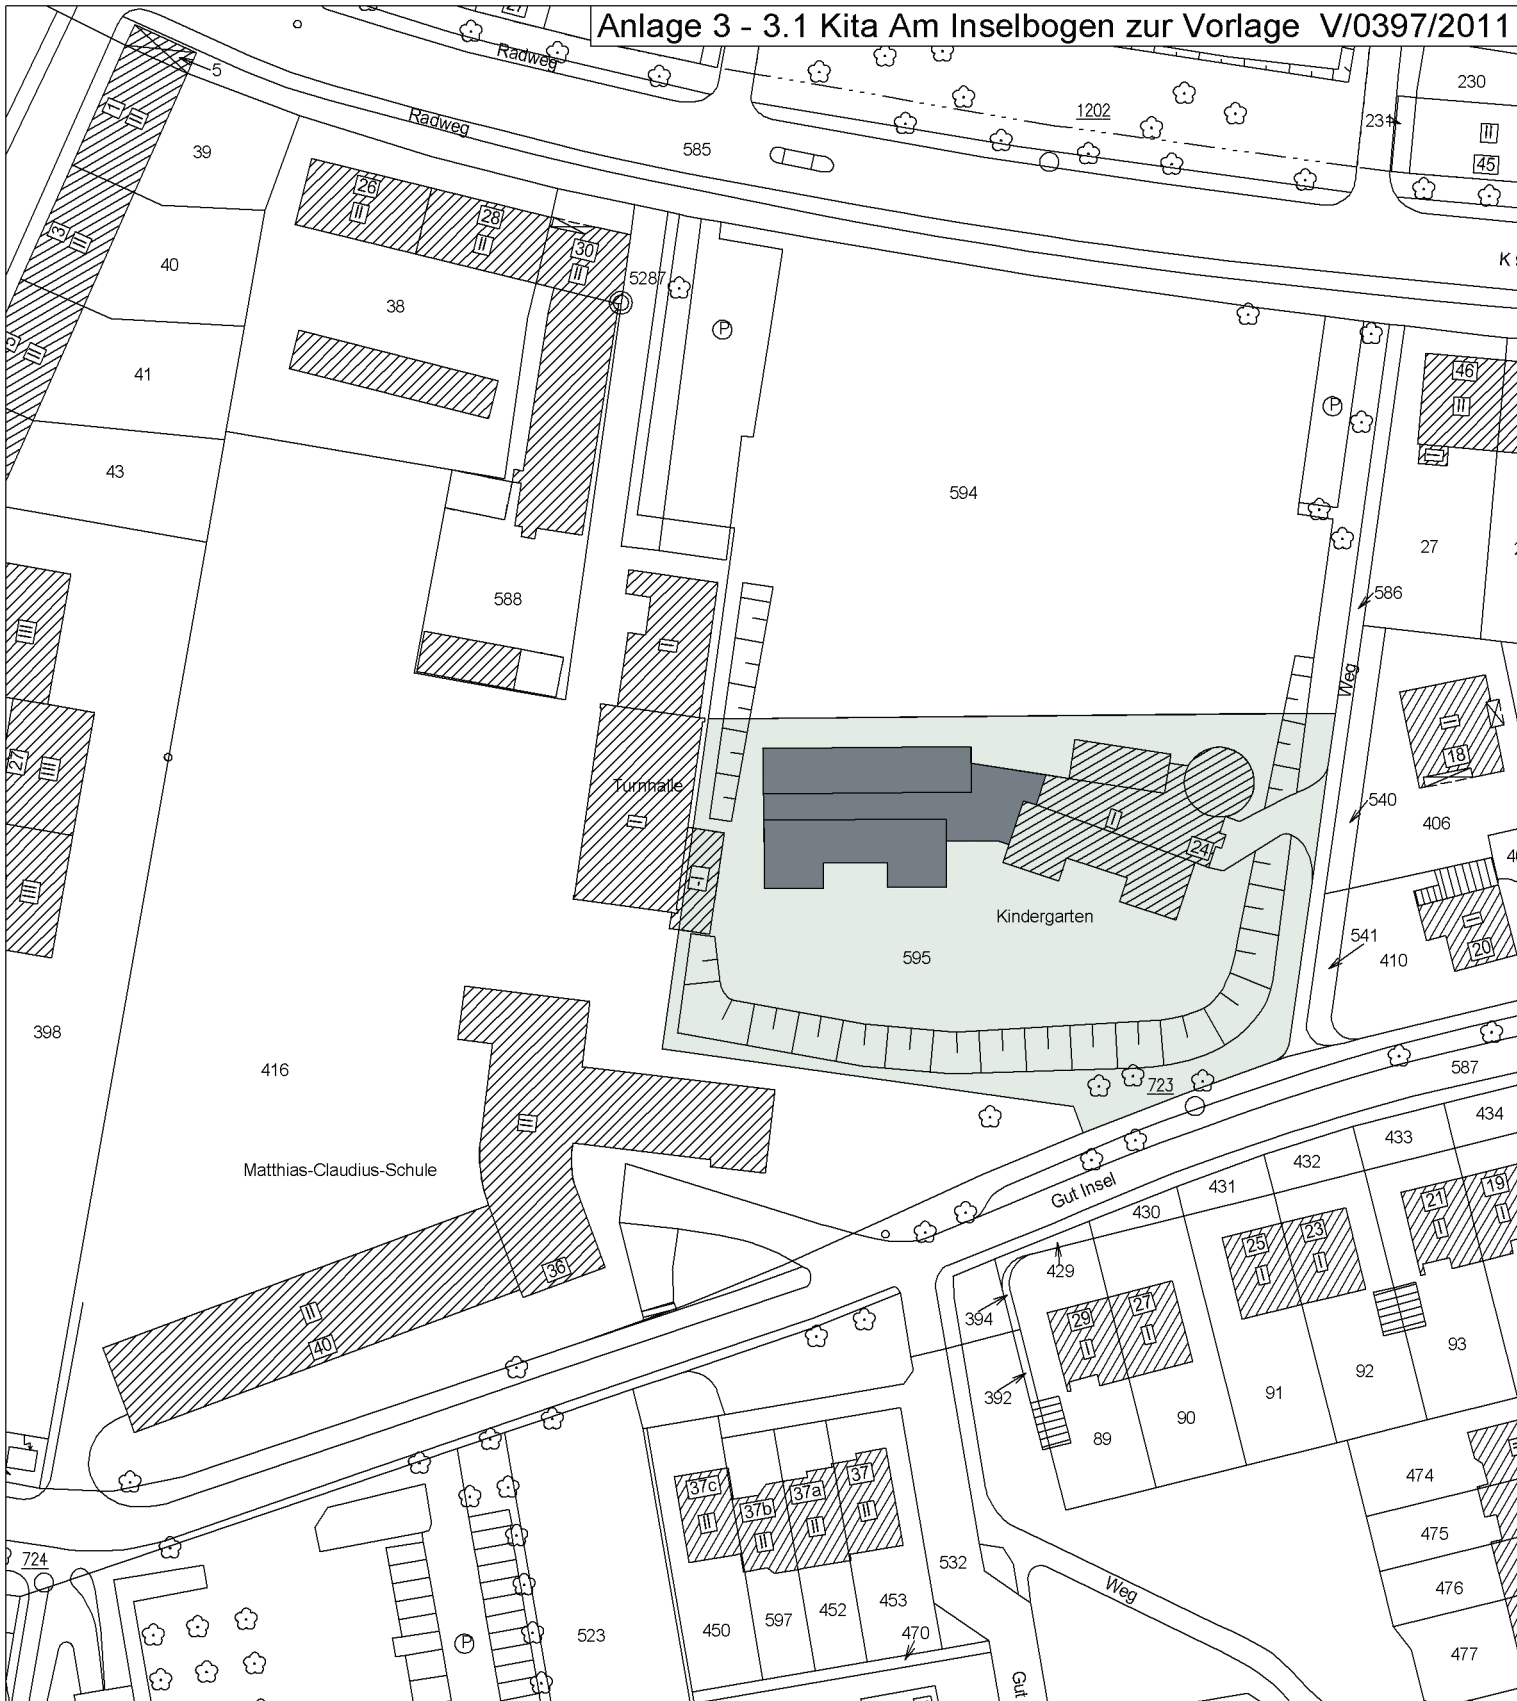LAP	LAGEPLAN	STADT  MÜNSTER
Maßstab: 1:1000	Änderungsnummer: <input type="text"/>	AMT FÜR IMMOBILIENMANAGEMENT Hochbautechnisches Gebäudemanagement
Plan-Datum: 30.05.2011 mit aktuellem Ausdruck vom: <input type="text"/>		
Projektverzeichnis: 0501-Kita Normannenweg		
Datei: 0590-lageplan_vorlage pro PLANLageplan.plm+Rahmen-DIN A4		
Zeichner/in: Darkow	Architektur und Projektsteuerung: Koggenborg	ERWEITERUNG
Zeichner/in:	Bauen im Bestand:	
Projektleiter:	Fachstellenleiter/Abteilungsleiter: Hoppermann / Mürken	KITA NORMANNENWEG NORMANNENWEG 2
Amtsleiter / Technischer Leiter: Nienaber / Michel		
Haustechnisches Gebäudemanagement		
Bedarfsamt		
48167 MÜNSTER		

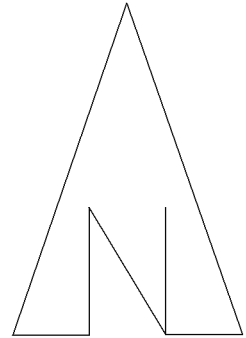

Standortnummer 0434 LAGEPLAN



LEGENDE:
 BESTAND
 ERWEITERUNG

LAP	LAGEPLAN
Maßstab: 1:1000	Änderungsnummer: <input type="text"/>
Plan-Datum: 30.05.2011	mit aktuellem Ausdruck vom: <input type="text"/>
Projektverzeichnis: 0434- Kita Inselbogen	
Datei: 0434.lageplan_vorlage.pro PLAN/Lageplan-plm+Rahmen-DIN A4	
Zeichner/in: Darkow	Architektur und Projektsteuerung Koggenborg
Zeichner/in:	Bauen im Bestand
Projektleiter:	Fachstellenleiter/Abteilungsleiter Hoppermann / Mürken
Amtsleiter / Technischer Leiter	
Nienaber / Michel	
Haustechnisches Gebäudemanagement	
Bedarfsamt	



STADT MÜNSTER



AMT FÜR IMMOBILIENMANAGEMENT
 Hochbautechnisches Gebäudemanagement

ERWEITERUNG

KITA AM INSELBOGEN
 INSELBOGEN 42

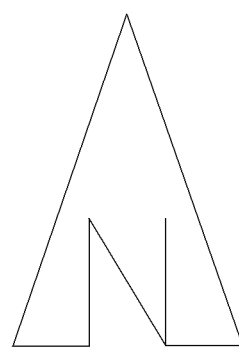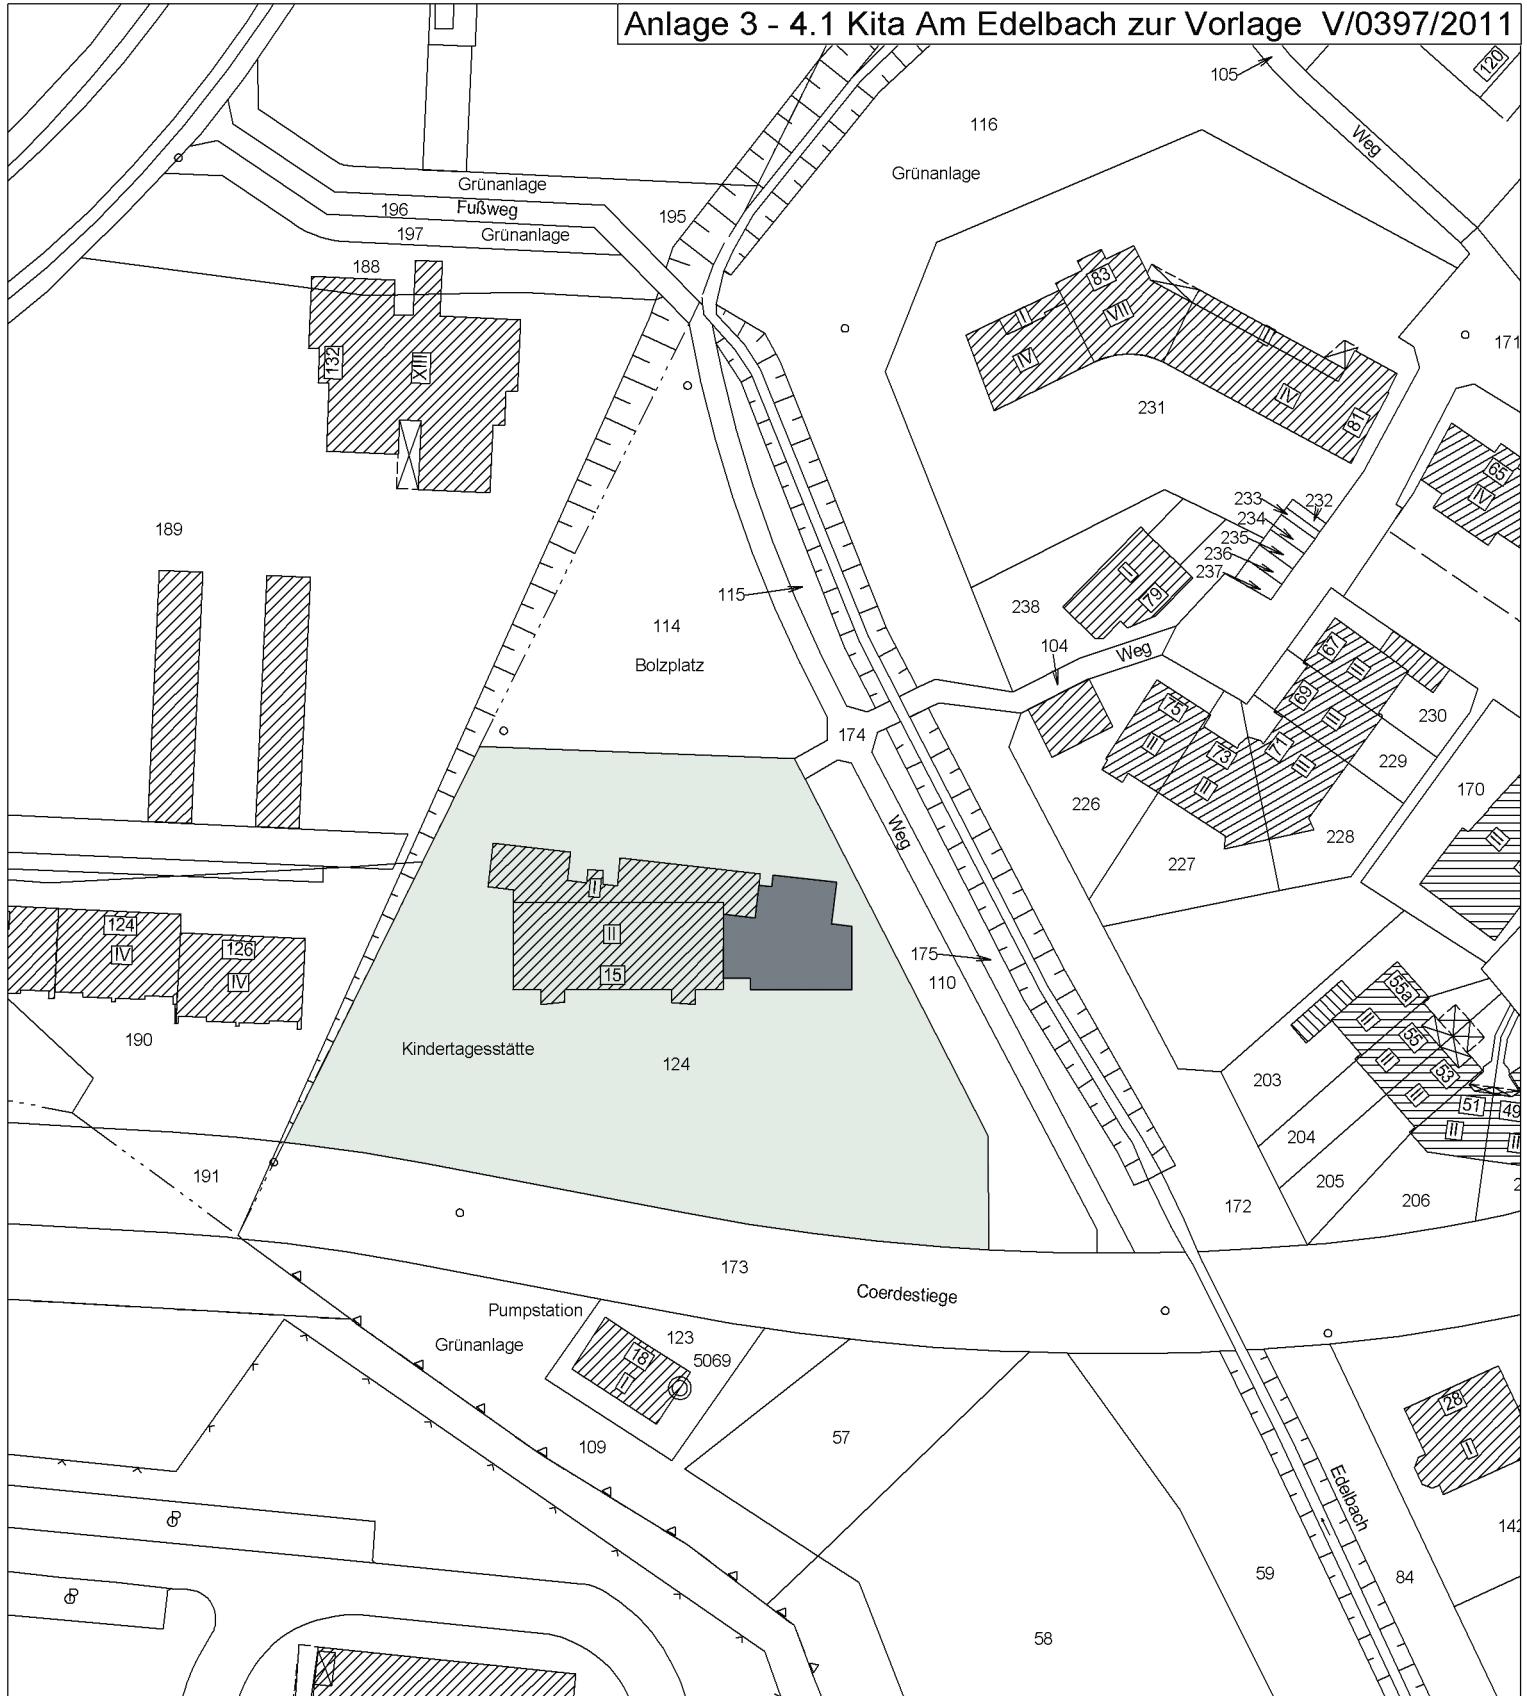48151 MÜNSTER




LEGENDE:
 BESTAND
 ERWEITERUNG


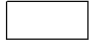
Standortnummer: **0161** **LAGEPLAN**

LAP		LAGEPLAN		STADT MÜNSTER	
Maßstab: 1:1000		Änderungsnummer: <input type="text"/>		AMT FÜR IMMOBILIENMANAGEMENT	
Plan-Datum: 26.05.2011 mit aktuellem Ausdruck vom: <input type="text"/>		Projektverzeichnis: 0161/Kita Edelbach		Hochbautechnisches Gebäudemanagement	
Datei: 0161-Lageplan_vorlage.pro PLANLageplan.plm+Rahmen-DIN A4		Zeichner/in: <input type="text"/>		ERWEITERUNG	
Zeichner/in: <input type="text"/>		Architektur und Projektsteuerung		KITA AM EDELBACH	
Zeichner/in: <input type="text"/>		Ransmann		COERDESTIEGE 15	
Projektleiter: <input type="text"/>		Bauen im Bestand		48157 MÜNSTER	
Projektleiter: <input type="text"/>		Fachstellenleiter/Abteilungsleiter			
Projektleiter: <input type="text"/>		Hoppermann / Mürken			
Amtsleiter / Technischer Leiter					
Nienaber / Michel					
Haustechnisches Gebäudemanagement					
Bedarfsamt					



Standortnummer: 0354 LAGEPLAN

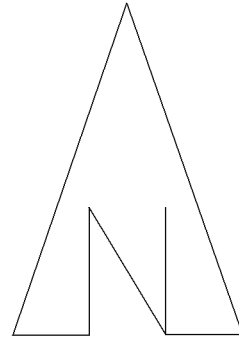

LEGENDE:
 BESTAND


LAP	LAGEPLAN
Maßstab: 1:1000	Änderungsnummer: <input type="text"/>
Plan-Datum: 30.05.2011	mit aktuellem Ausdruck vom: <input type="text"/>
Projektverzeichnis: 0354- Kita Am Juffernbach	
Datei: 0354-lageplan_vorlage pro PLANLageplan.plm+Rahmen-DIN A4	
Zeichner/in	Architektur und Projektsteuerung
Darkow	Brockhausen
Zeichner/in	Bauen im Bestand
Projektleiter	Fachstellenleiter/Abteilungsleiter
	Hoppermann / Mürken
Amtsleiter / Technischer Leiter	
Nienaber / Michel	
Hausarchitectisches Gebäudemanagement	
Bedarfsamt	

STADT MÜNSTER


AMT FÜR IMMOBILIENMANAGEMENT
 Hochbautechnisches Gebäudemanagement

NEUBAU


KITA AM JUFFERNBACH
 HERBURGSTRASSE 15



48157 MÜNSTER

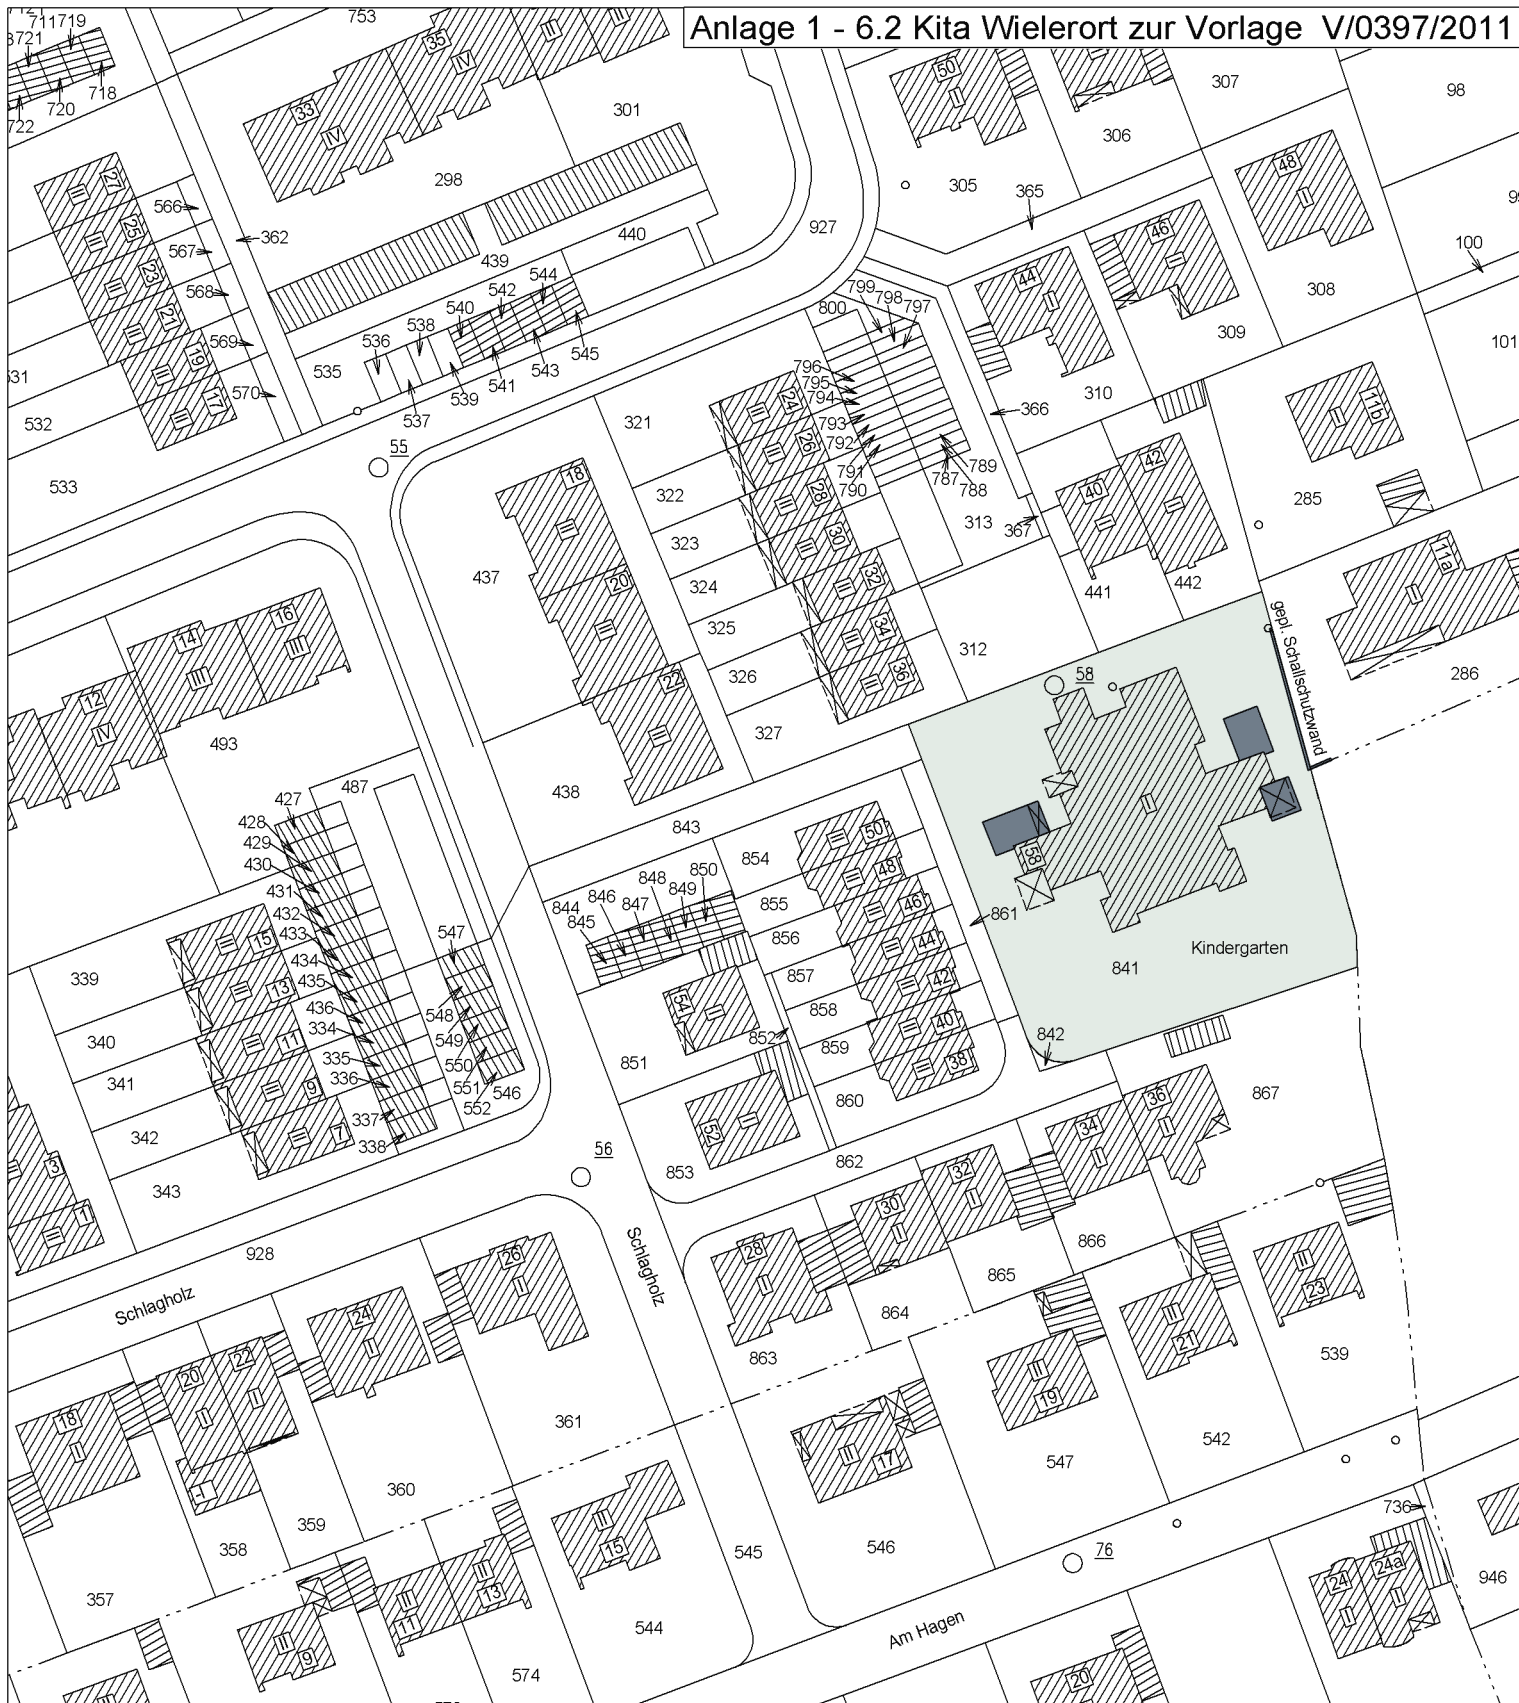Anlage 1 - 6.2 Kita Wielerort zur Vorlage V/0397/2011

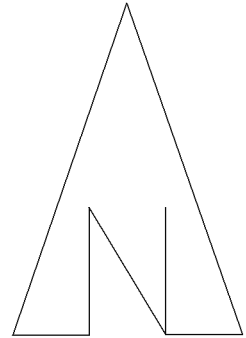

Standortnummer: **0678** **LAGEPLAN**



LEGENDE:
 **BESTAND**
 **ERWEITERUNG**

LAP	LAGEPLAN
Maßstab: 1:1000	Änderungsnummer: <input type="text"/>
Plan-Datum: 26.05.2011	mit aktuellem Ausdruck vom: <input type="text"/>
Projektverzeichnis: 0678- Kita Wielerort	
Datei: 0678-lageplan_vorlage.pro PLAN/Lageplan.plm+Rahmen-DIN A4	
Zeichner/in: Darkow	Architektur und Projektsteuerung
Zeichner/in: Teiljohann	Bauen im Bestand
Projektleiter: Hoppermann / Mürken	Fachstellenleiter/Abteilungsleiter
Amtsleiter / Technischer Leiter	
Nienaber / Michel	
Haustechnisches Gebäudemanagement	
Bedarfsamt	

STADT MÜNSTER


AMT FÜR IMMOBILIENMANAGEMENT
 Hochbautechnisches Gebäudemanagement

ERWEITERUNG


**KITA WIELERORT
 SCHLAGHOLZ 58**

48165 MÜNSTER

Anlage 1 - 6.3 Kita Lummerland zur Vorlage V/0397/2011

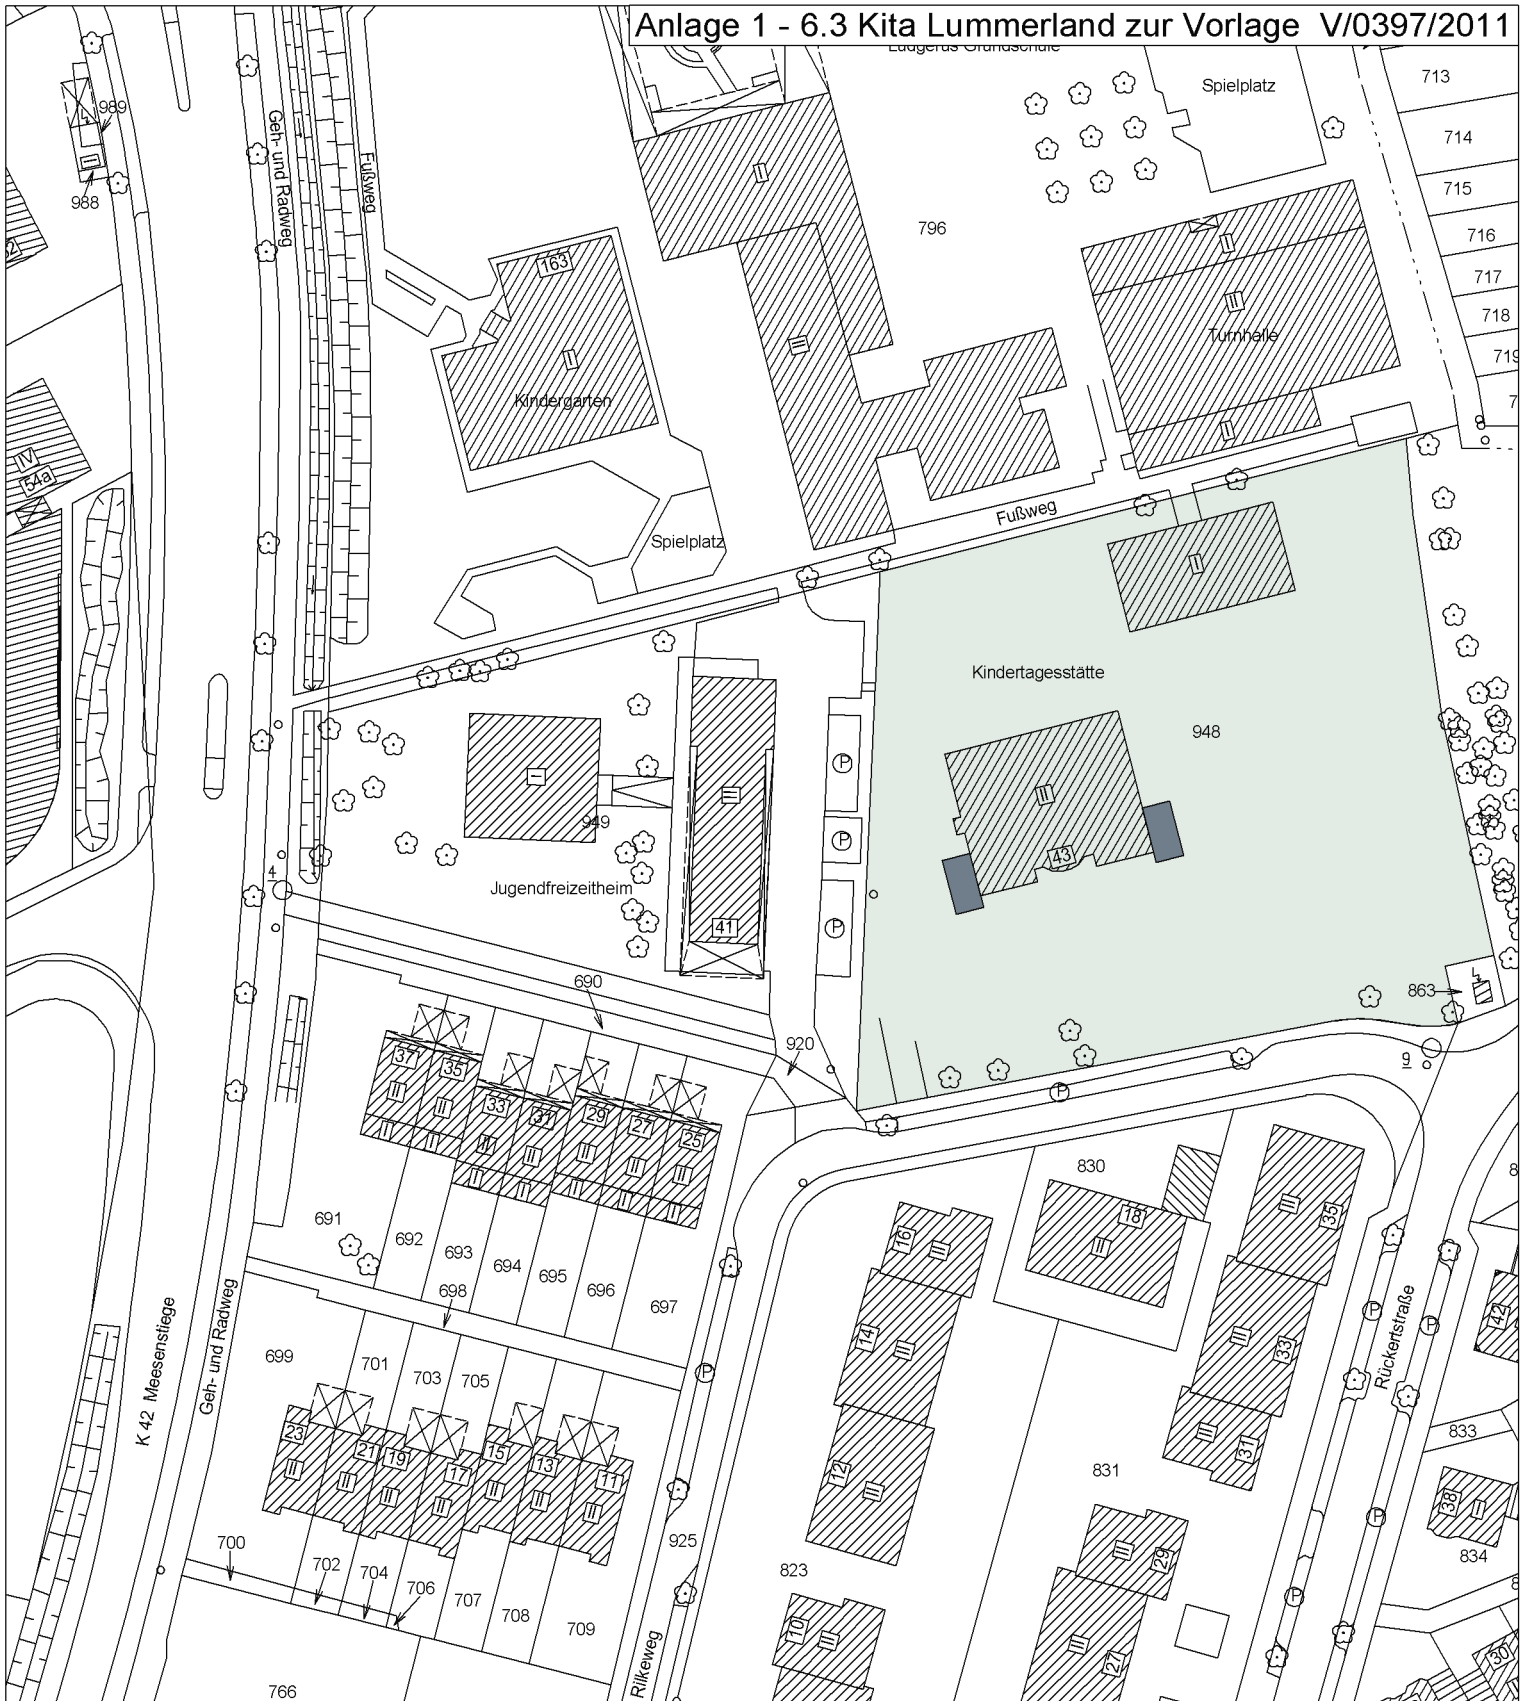

Standortnummer: **0643** **LAGEPLAN**

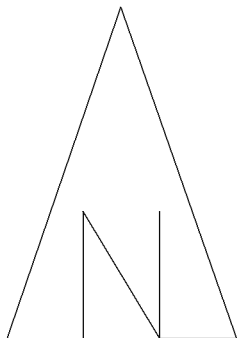




- LEGENDE:**
- BESTAND**
 - ERWEITERUNG**

LAP	LAGEPLAN	STADT MÜNSTER
Maßstab: 1:1000 Plan-Datum: 30.05.2011 mit aktuellem Ausdruck vom: <input type="text"/>	Änderungsnummer: <input type="text"/>	
Projektverzeichnis: 0643- Kita DRK Lummerland		
Datei: 0643-lageplan_vorlage.pro PLANLageplan.plm+Rahmen-DIN A4		
Zeichner/in	Architektur und Projektsteuerung	ERWEITERUNG KITA DRK LUMMERLAND RILKEWEG 43 48165 MÜNSTER
Darlow	Telljohann	
Zeichner/in	Bauen im Bestand	
Projektleiter	Fachstellenleiter/Abteilungsleiter	
Amtsleiter / Technischer Leiter Nienaber / Michel		
Haus technisches Gebäudemanagement		
Bedarfsamt		



Standortnummer: 0389 LAGEPLAN

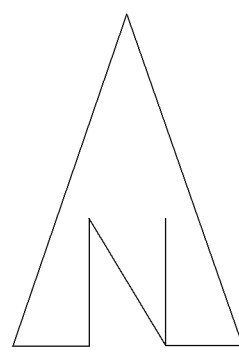

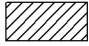LEGENDE:
 BESTAND
 ERWEITERUNG

LAP	LAGEPLAN
Maßstab: 1:1000	Änderungsnummer: <input type="text"/>
Plan-Datum: 06.06.2011 mit aktuellem Ausdruck vom: <input type="text"/>	
Projektverzeichnis: 03894- Kita Berg Fidel	
Datei: 0389-lageplan_vorlage pro PLANLageplan.plm+Rahmen-DIN A4	
Zeichner/in: Darkow	Architektur und Projektsteuerung
Zeichner/in: Ransmann	Bauen im Bestand
Projektleiter: Hoppmann / Mürken	Fachstellenleiter/Abteilungsleiter
Amtsleiter / Technischer Leiter: Nienaber / Michel	
Haustechnisches Gebäudemanagement	
Bedarfsamt	

STADT MÜNSTER

AMT FÜR IMMOBILIENMANAGEMENT
 Hochbautechnisches Gebäudemanagement

ERWEITERUNG

KITA BERG FIDEL
 HOGENBERGSTRASSE 158

48153 MÜNSTER