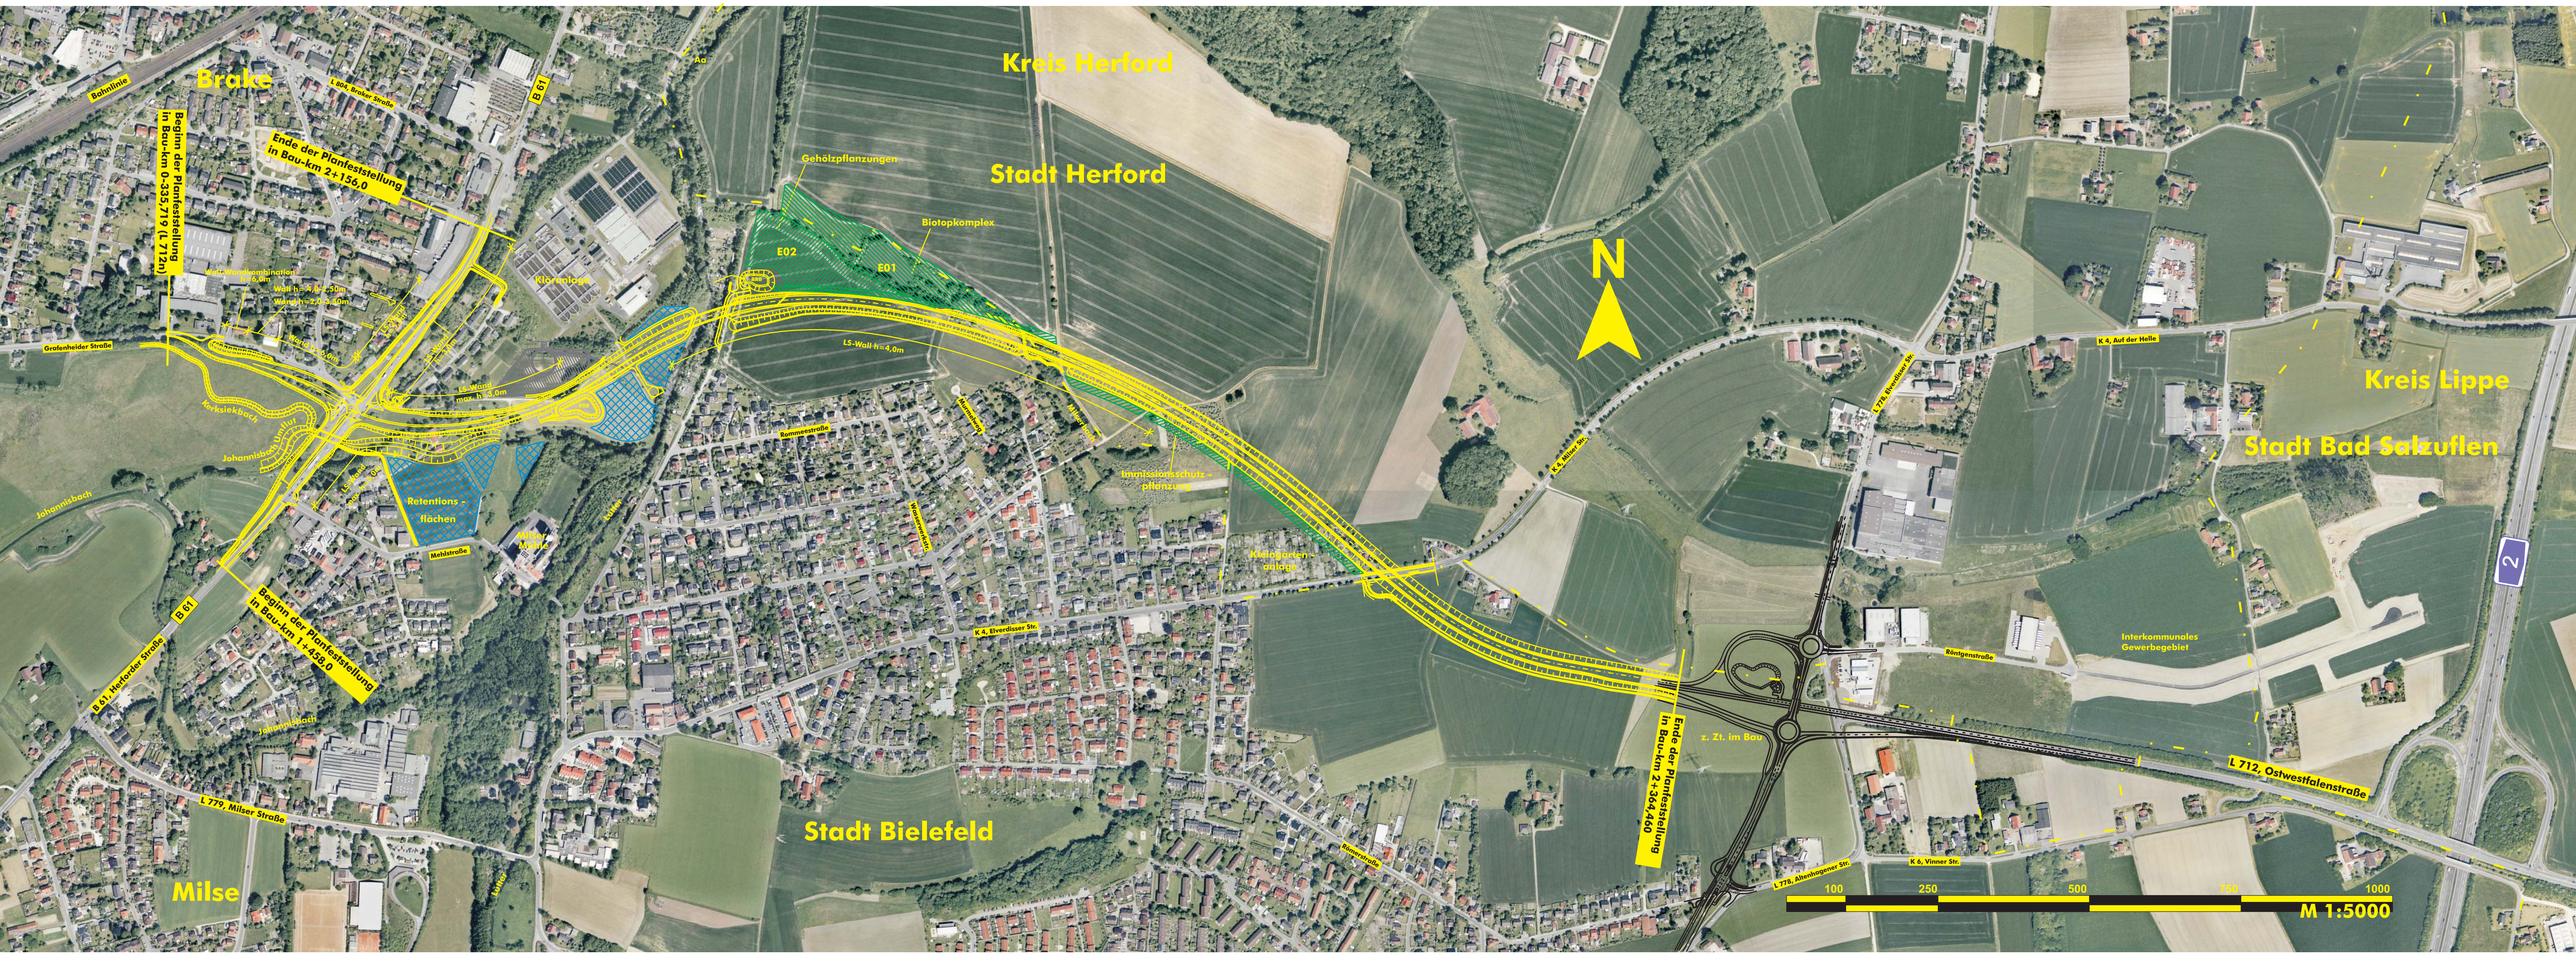

Kreis Herford
Stadt Herford
Brake
Bahnlinie
L 804, Braker Straße
B 61
Beginn der Planfeststellung in Bau-km 0-335,719 (L 712n)
Ende der Planfeststellung in Bau-km 2+156,0
Gehölzpflanzungen
Biotopkomplex
E02
E01
Klärenlage
Grafenheider Straße
Kerksiekbach
Johannisbach
Retentions - flächen
Mehlstraße
Rommeestraße
Immissionsschutz - pflanzung
Kleingarten - anlage
K 4, Elverdisser Str.
B 61, Herforder Straße
Beginn der Planfeststellung in Bau-km 1+458,0
L 779, Milser Straße
Milse
Stadt Bielefeld
Ende der Planfeststellung in Bau-km 2+364,460
z. Zt. im Bau
Röntgenstraße
Interkommunales Gewerbegebiet
L 712, Ostwestfalenstraße
K 4, Auf der Helle
L 778, Elverdisser Str.
K 6, Vinner Str.
L 778, Altenhagener Str.
N
Kreis Lippe
Stadt Bad Salzuflen
2
100
250
500
750
1000
M 1:5000